



TOTEUTUNEET RAKENNUSPAIKAT (tilanne 2018)

- ASUNTO.
- ▲ LOMA-ASUNTO.
- SAUNA.

TOTEUTUMATTOMAT RAKENNUSPAIKAT (tilanne 2018)

- ASUNTO.
- ▲ LOMA-ASUNTO.
- SAUNA.

**LUONNOS**  
**18.02.2019**

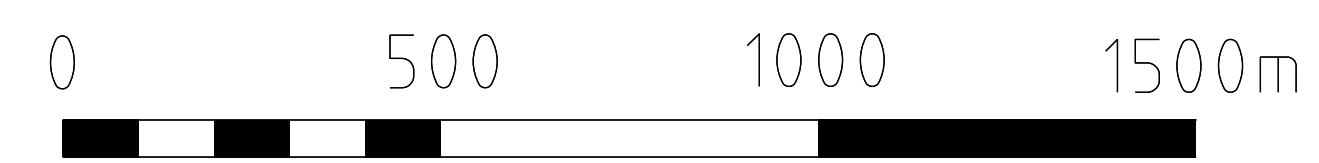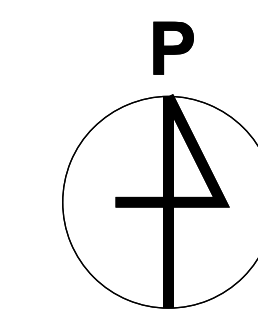

IIN KUNTA  
JAKKUKYLÄN OSAYLEISKAAVA  
TEEMAKARTTA  
RANTAVYÖHYKKEEN RAKENNUSPAIKAT  
MITTAKAAVA 1:10 000

IIN KUNTA

Kaavantoimio MERJA ESTER, arkkitehti SAFA, YKS 285  
ANNA RUIJLA, avustava suunnittelija, arkkitehti yo.  
**RAMBOLL**  
Kiviharjuntie 1A, 90220 Oulu