



IIN KUNTA  
YLI-OLHAVAN TUULIVOIMAPUISTO

Sähkösiirron reittikartat Simojoki-Herva




- Hankealue**
- - - Voimaloiden suunnittelualue**
- Nykyinen voimajohto**
- Fingrid 400+110 kV**
- Suunniteltu sähkönsiirto**
- - - Johtoalue**
- Hervan sähköaseman selvitysalue**
- Yli-Olhavan sähköaseman selvitysalue**
- Simojen sähköasema**

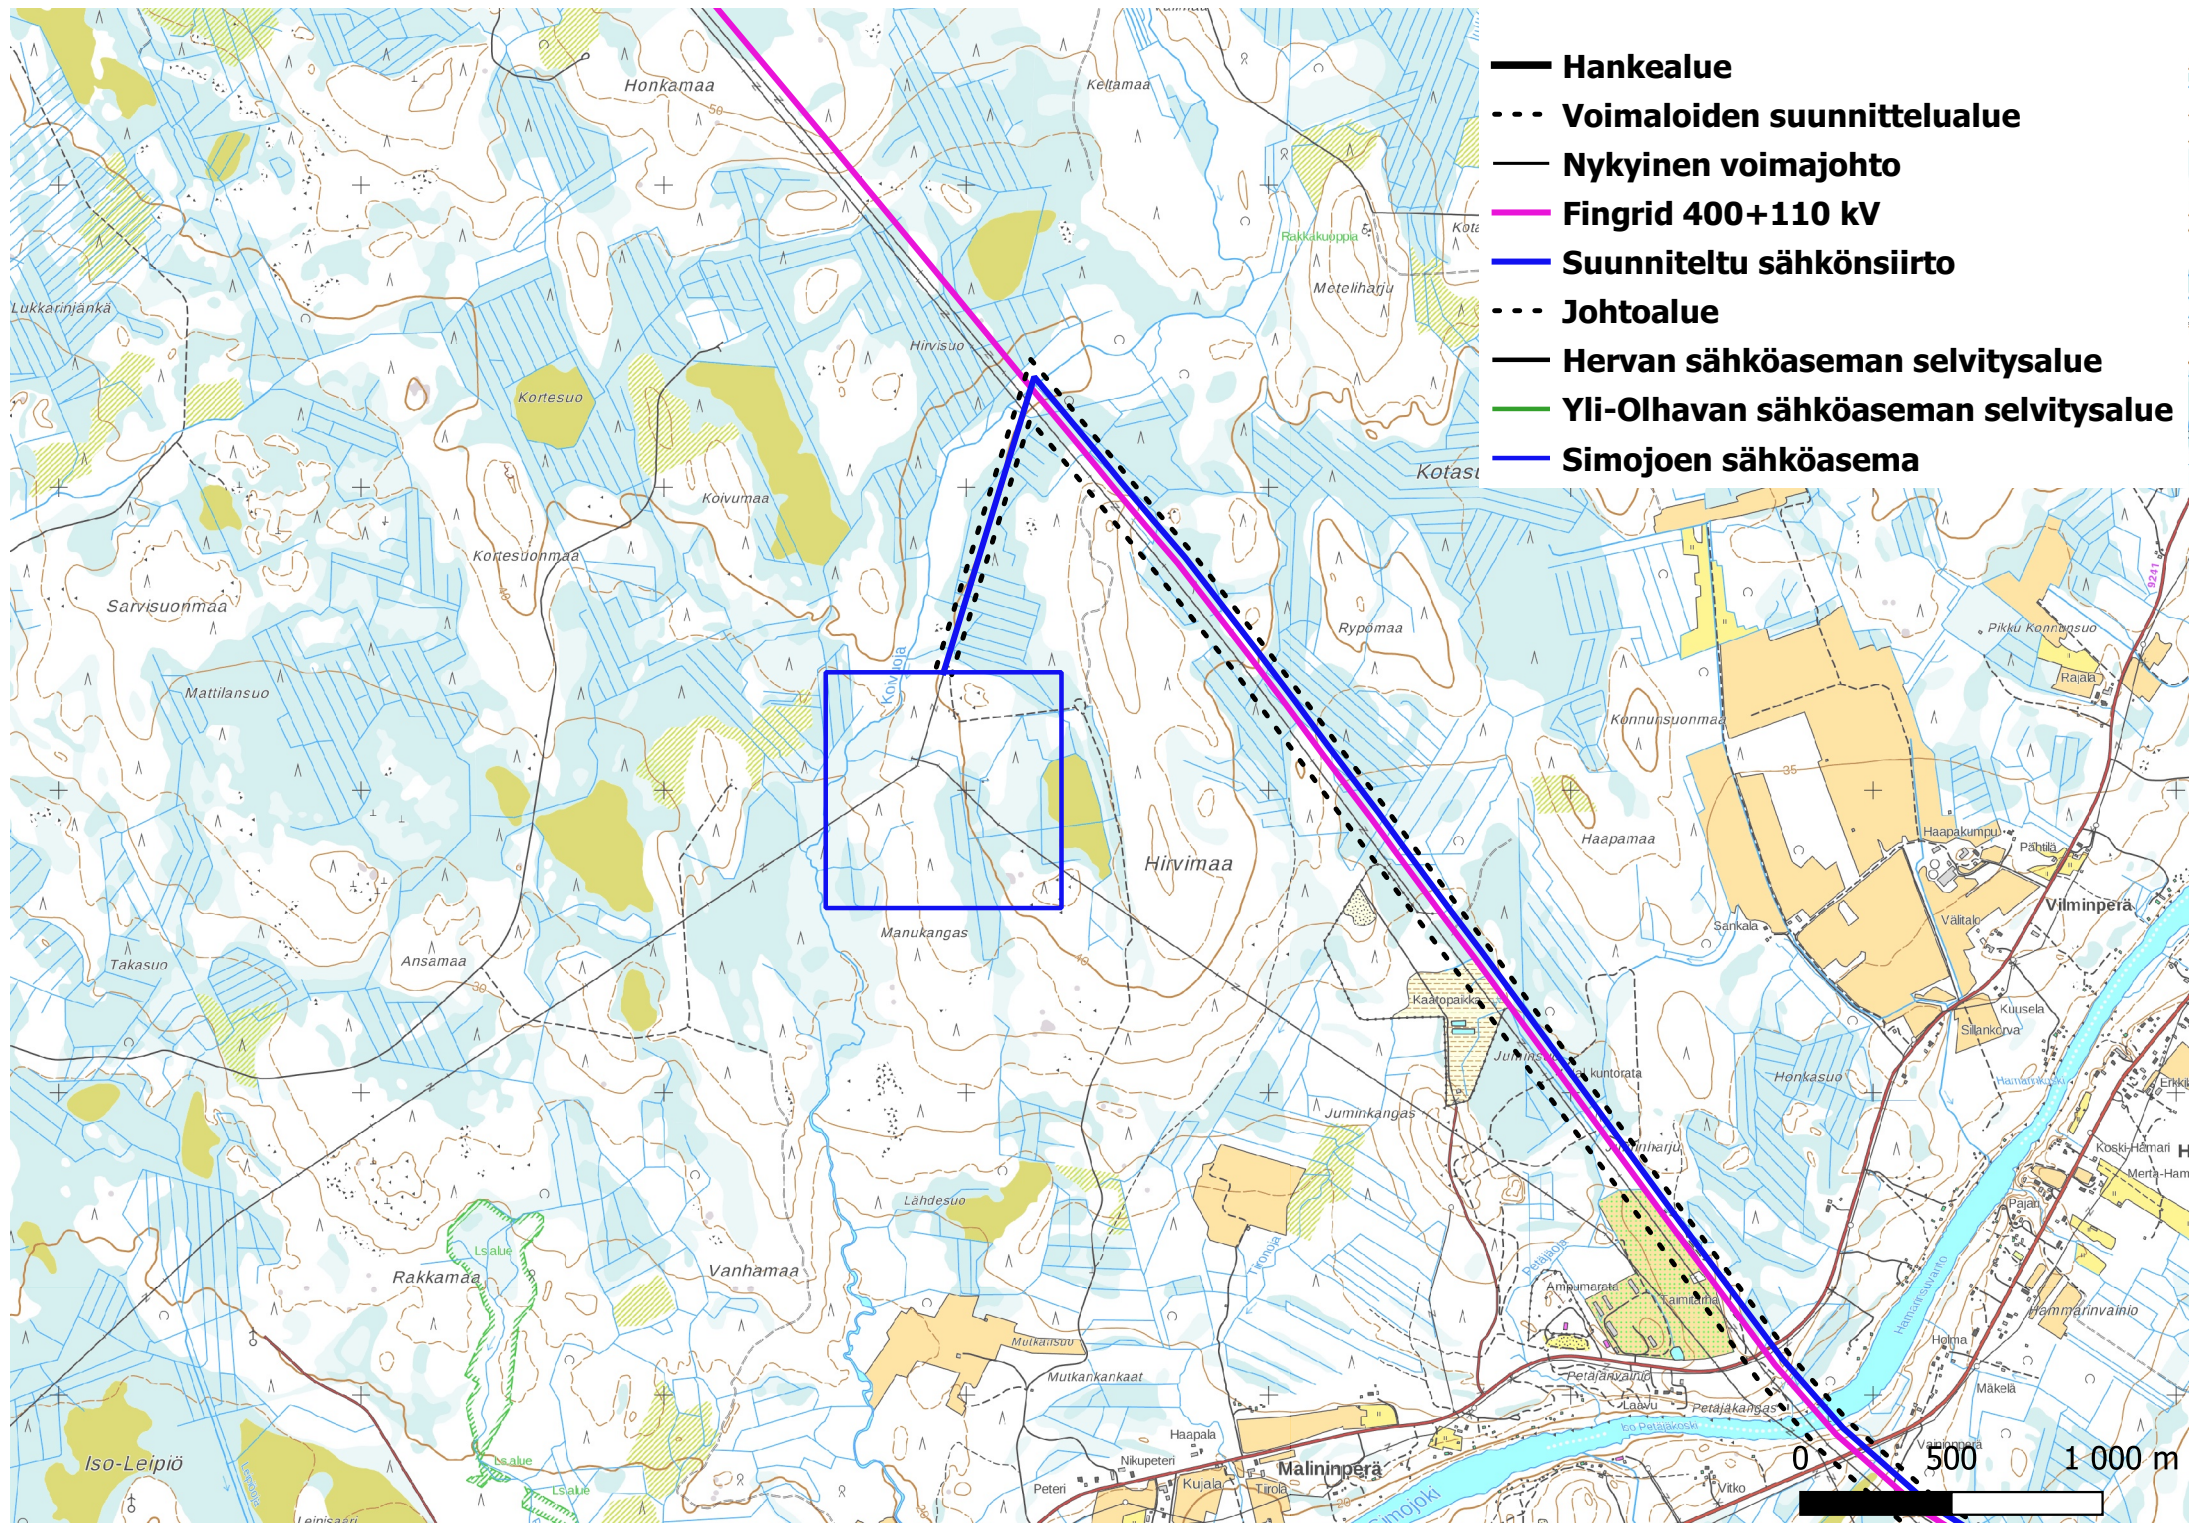

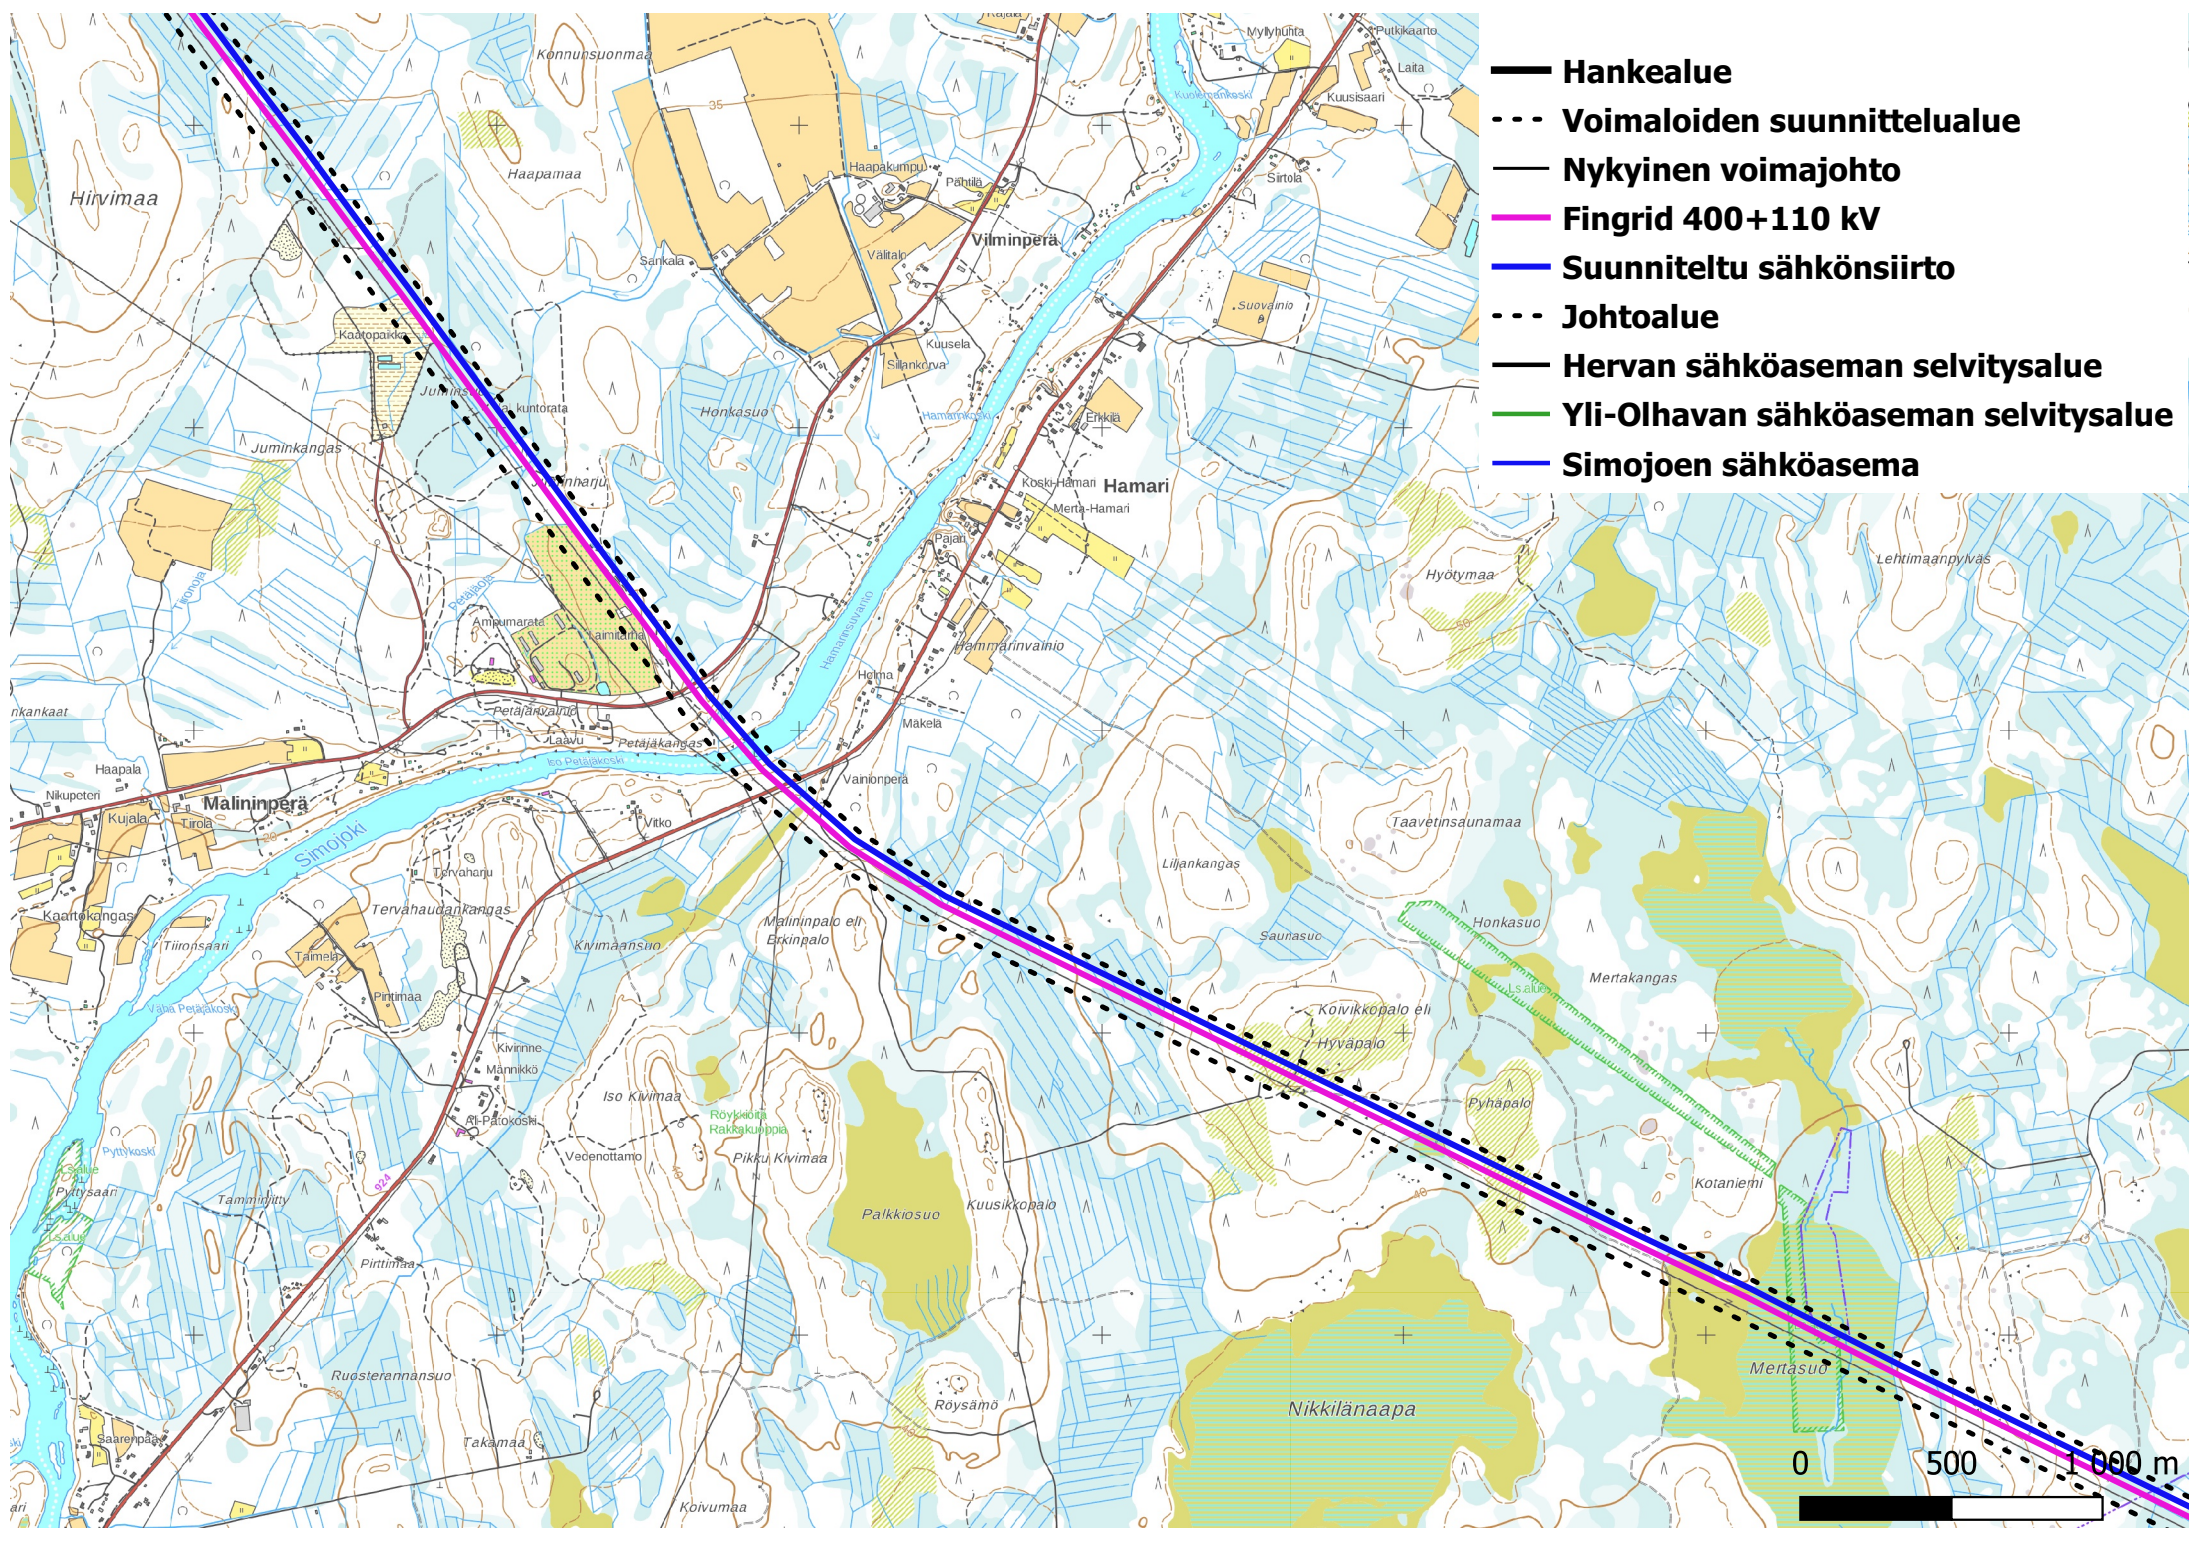


- Hankealue**
- - - Voimaloiden suunnittelualue**
- Nykyinen voimajohto**
- Fingrid 400+110 kV**
- Suunniteltu sähkönsiirto**
- - - Johtoalue**
- Herva sähköaseman selvitysalue**
- Yli-Olhavan sähköaseman selvitysalue**
- Simojen sähköasema**



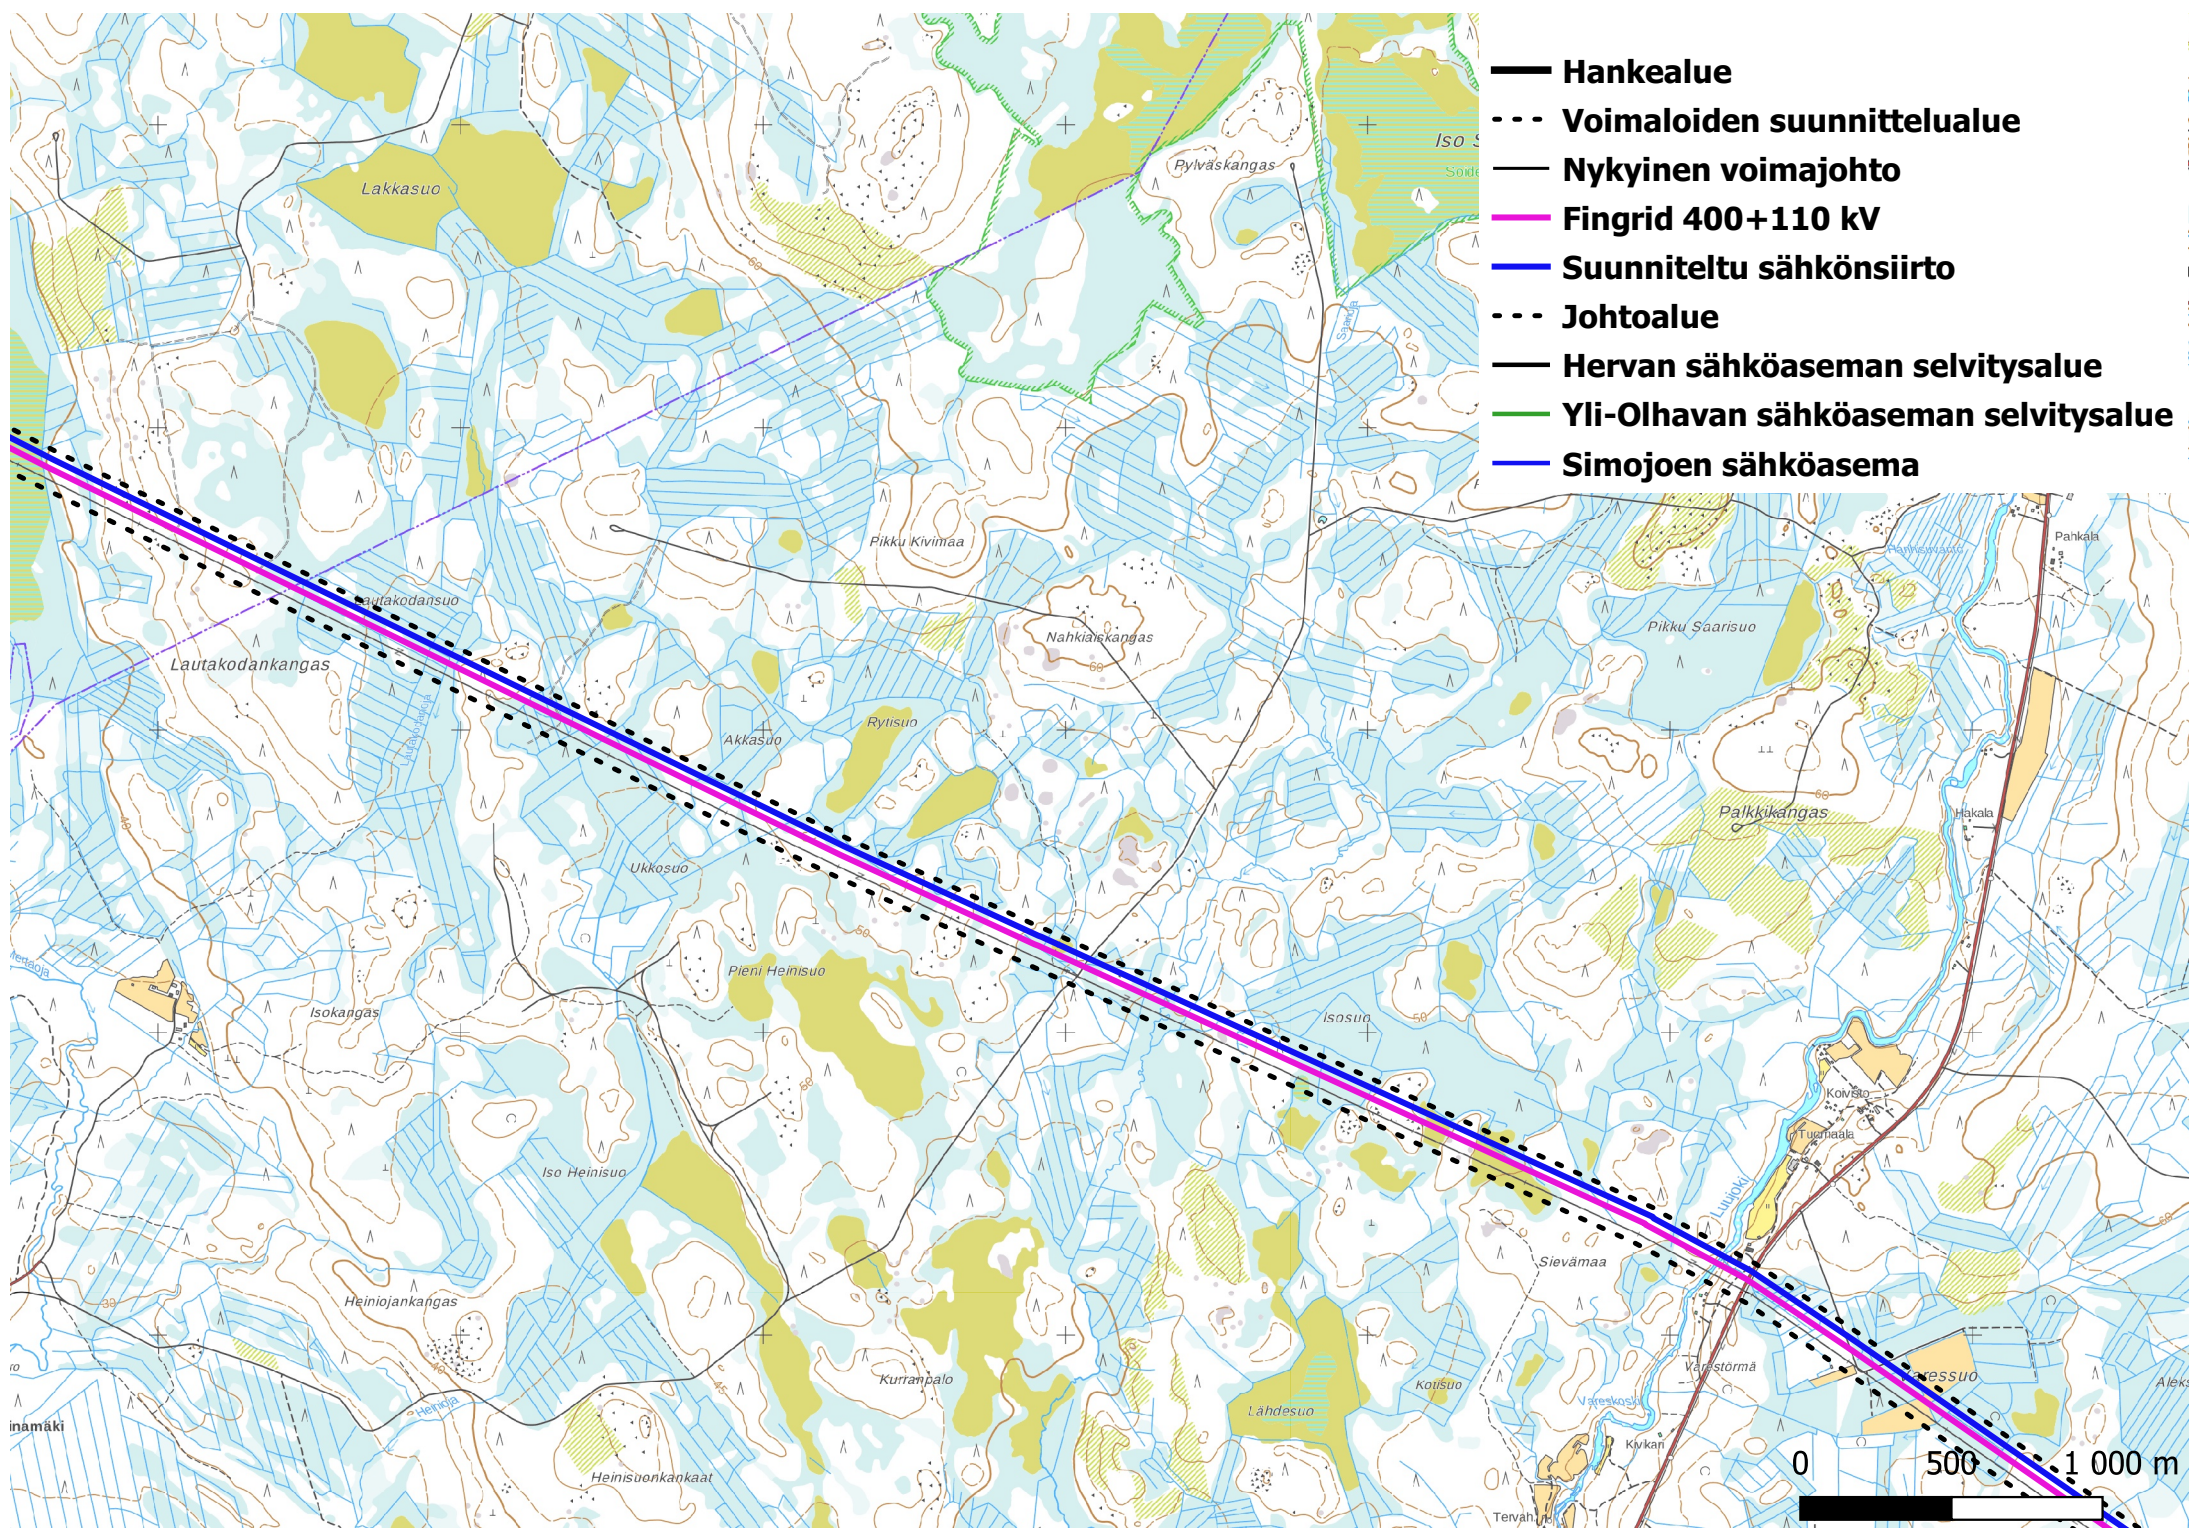


- Hankealue**
- Voimaloiden suunnittelualue**
- Nykyinen voimajohto**
- Fingrid 400+110 kV**
- Suunniteltu sähkönsiirto**
- Johtoalue**
- Hervan sähköaseman selvitysalue**
- Yli-Olhavan sähköaseman selvitysalue**
- Simojoen sähköasema**



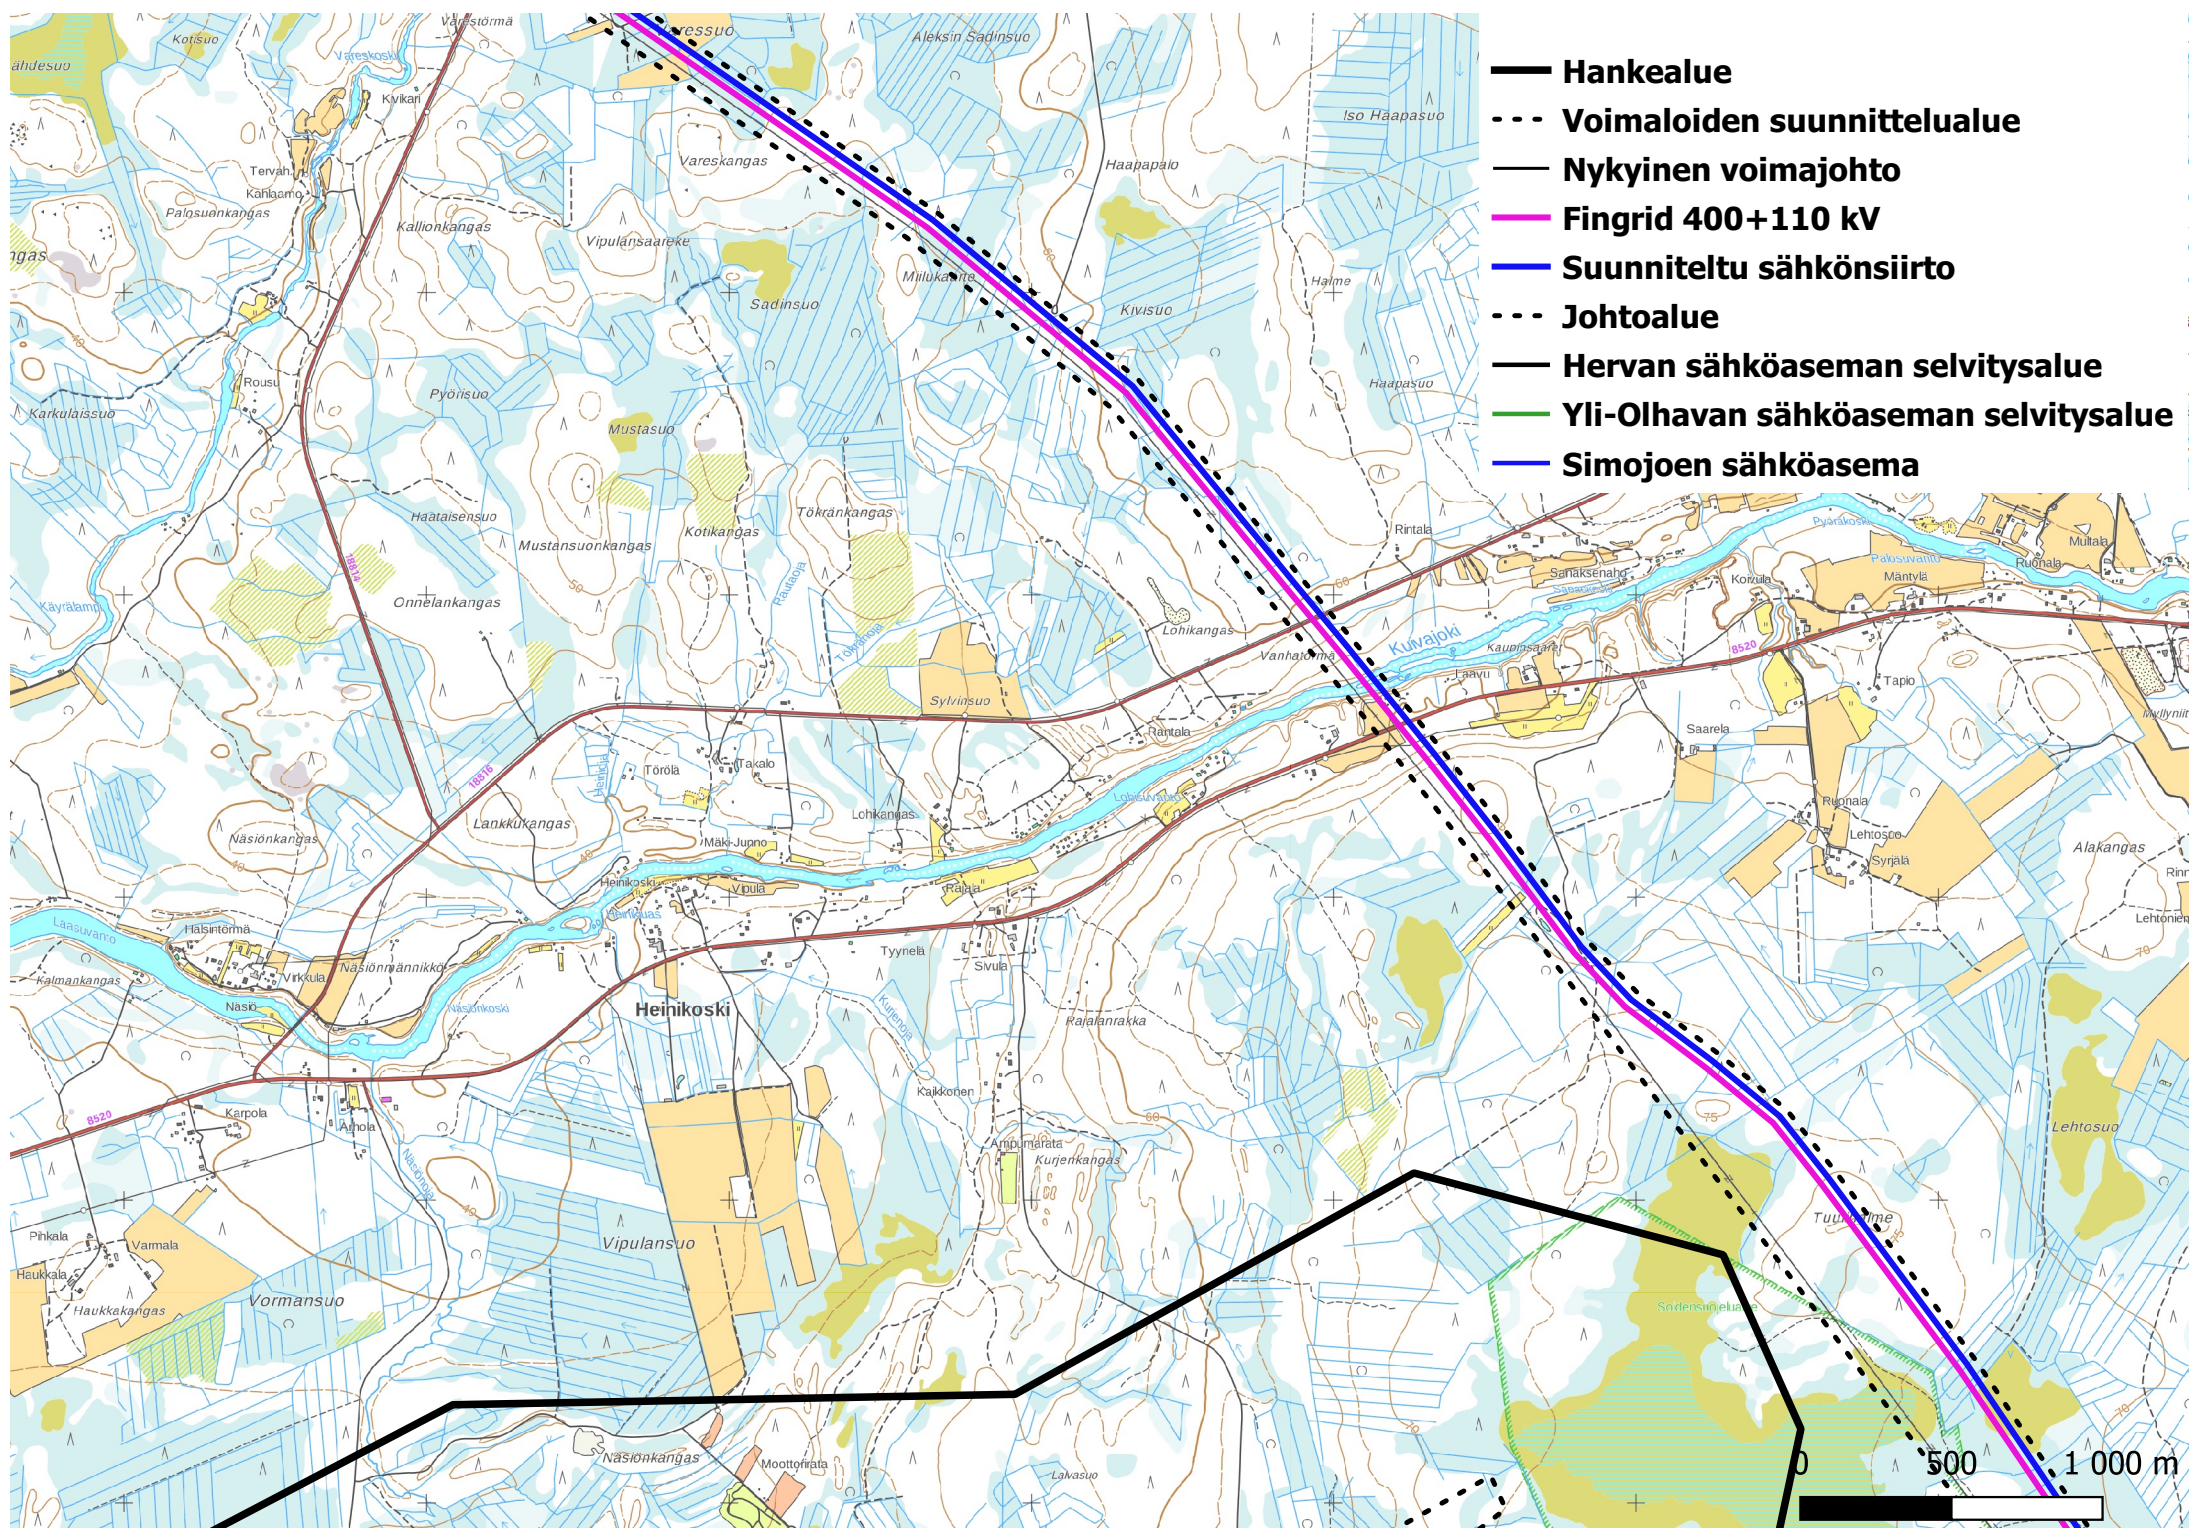



- Hankealue**
- - - Voimaloiden suunnittelualue**
- Nykyinen voimajohto**
- Fingrid 400+110 kV**
- Suunniteltu sähkönsiirto**
- - - Johtoalue**
- Hervan sähköaseman selvitysalue**
- Yli-Olhavan sähköaseman selvitysalue**
- Simojoen sähköasema**

0 500 1 000 m

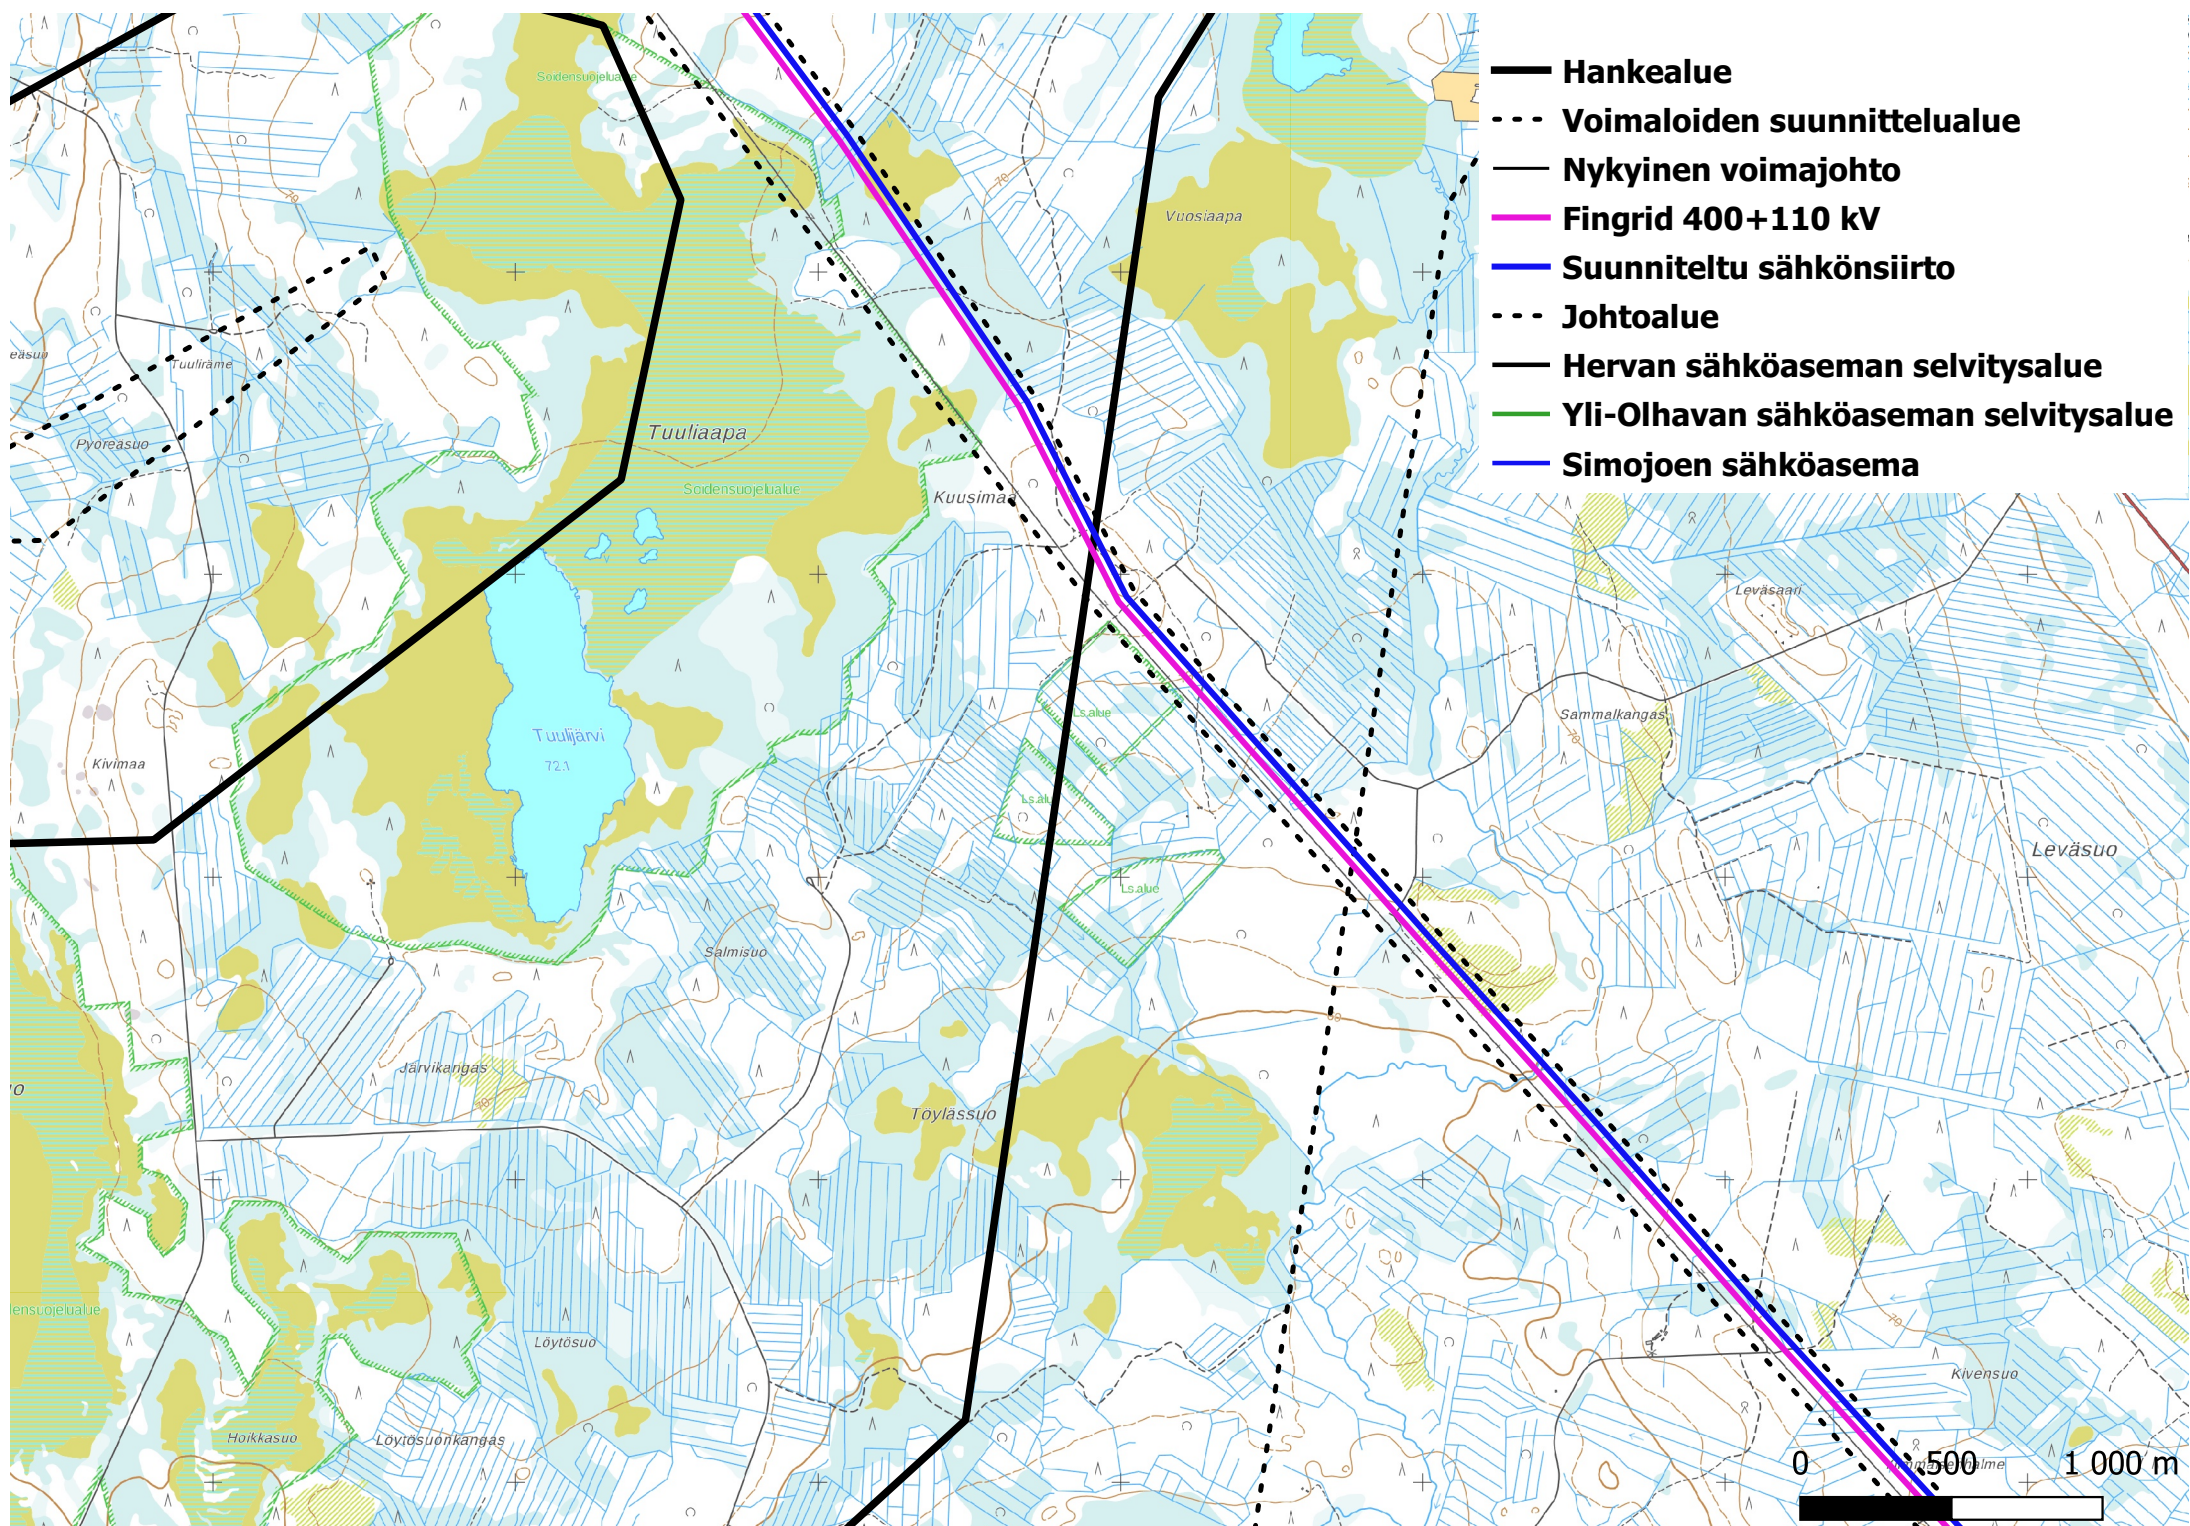


- Hankealue**
- - - Voimaloiden suunnittelualue**
- Nykyinen voimajohto**
- Fingrid 400+110 kV**
- Suunniteltu sähkönsiirto**
- - - Johtoalue**
- Hervan sähköaseman selvitysalue**
- Yli-Olhavan sähköaseman selvitysalue**
- Simojoen sähköasema**

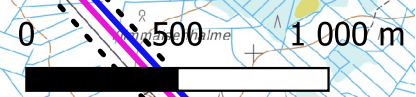

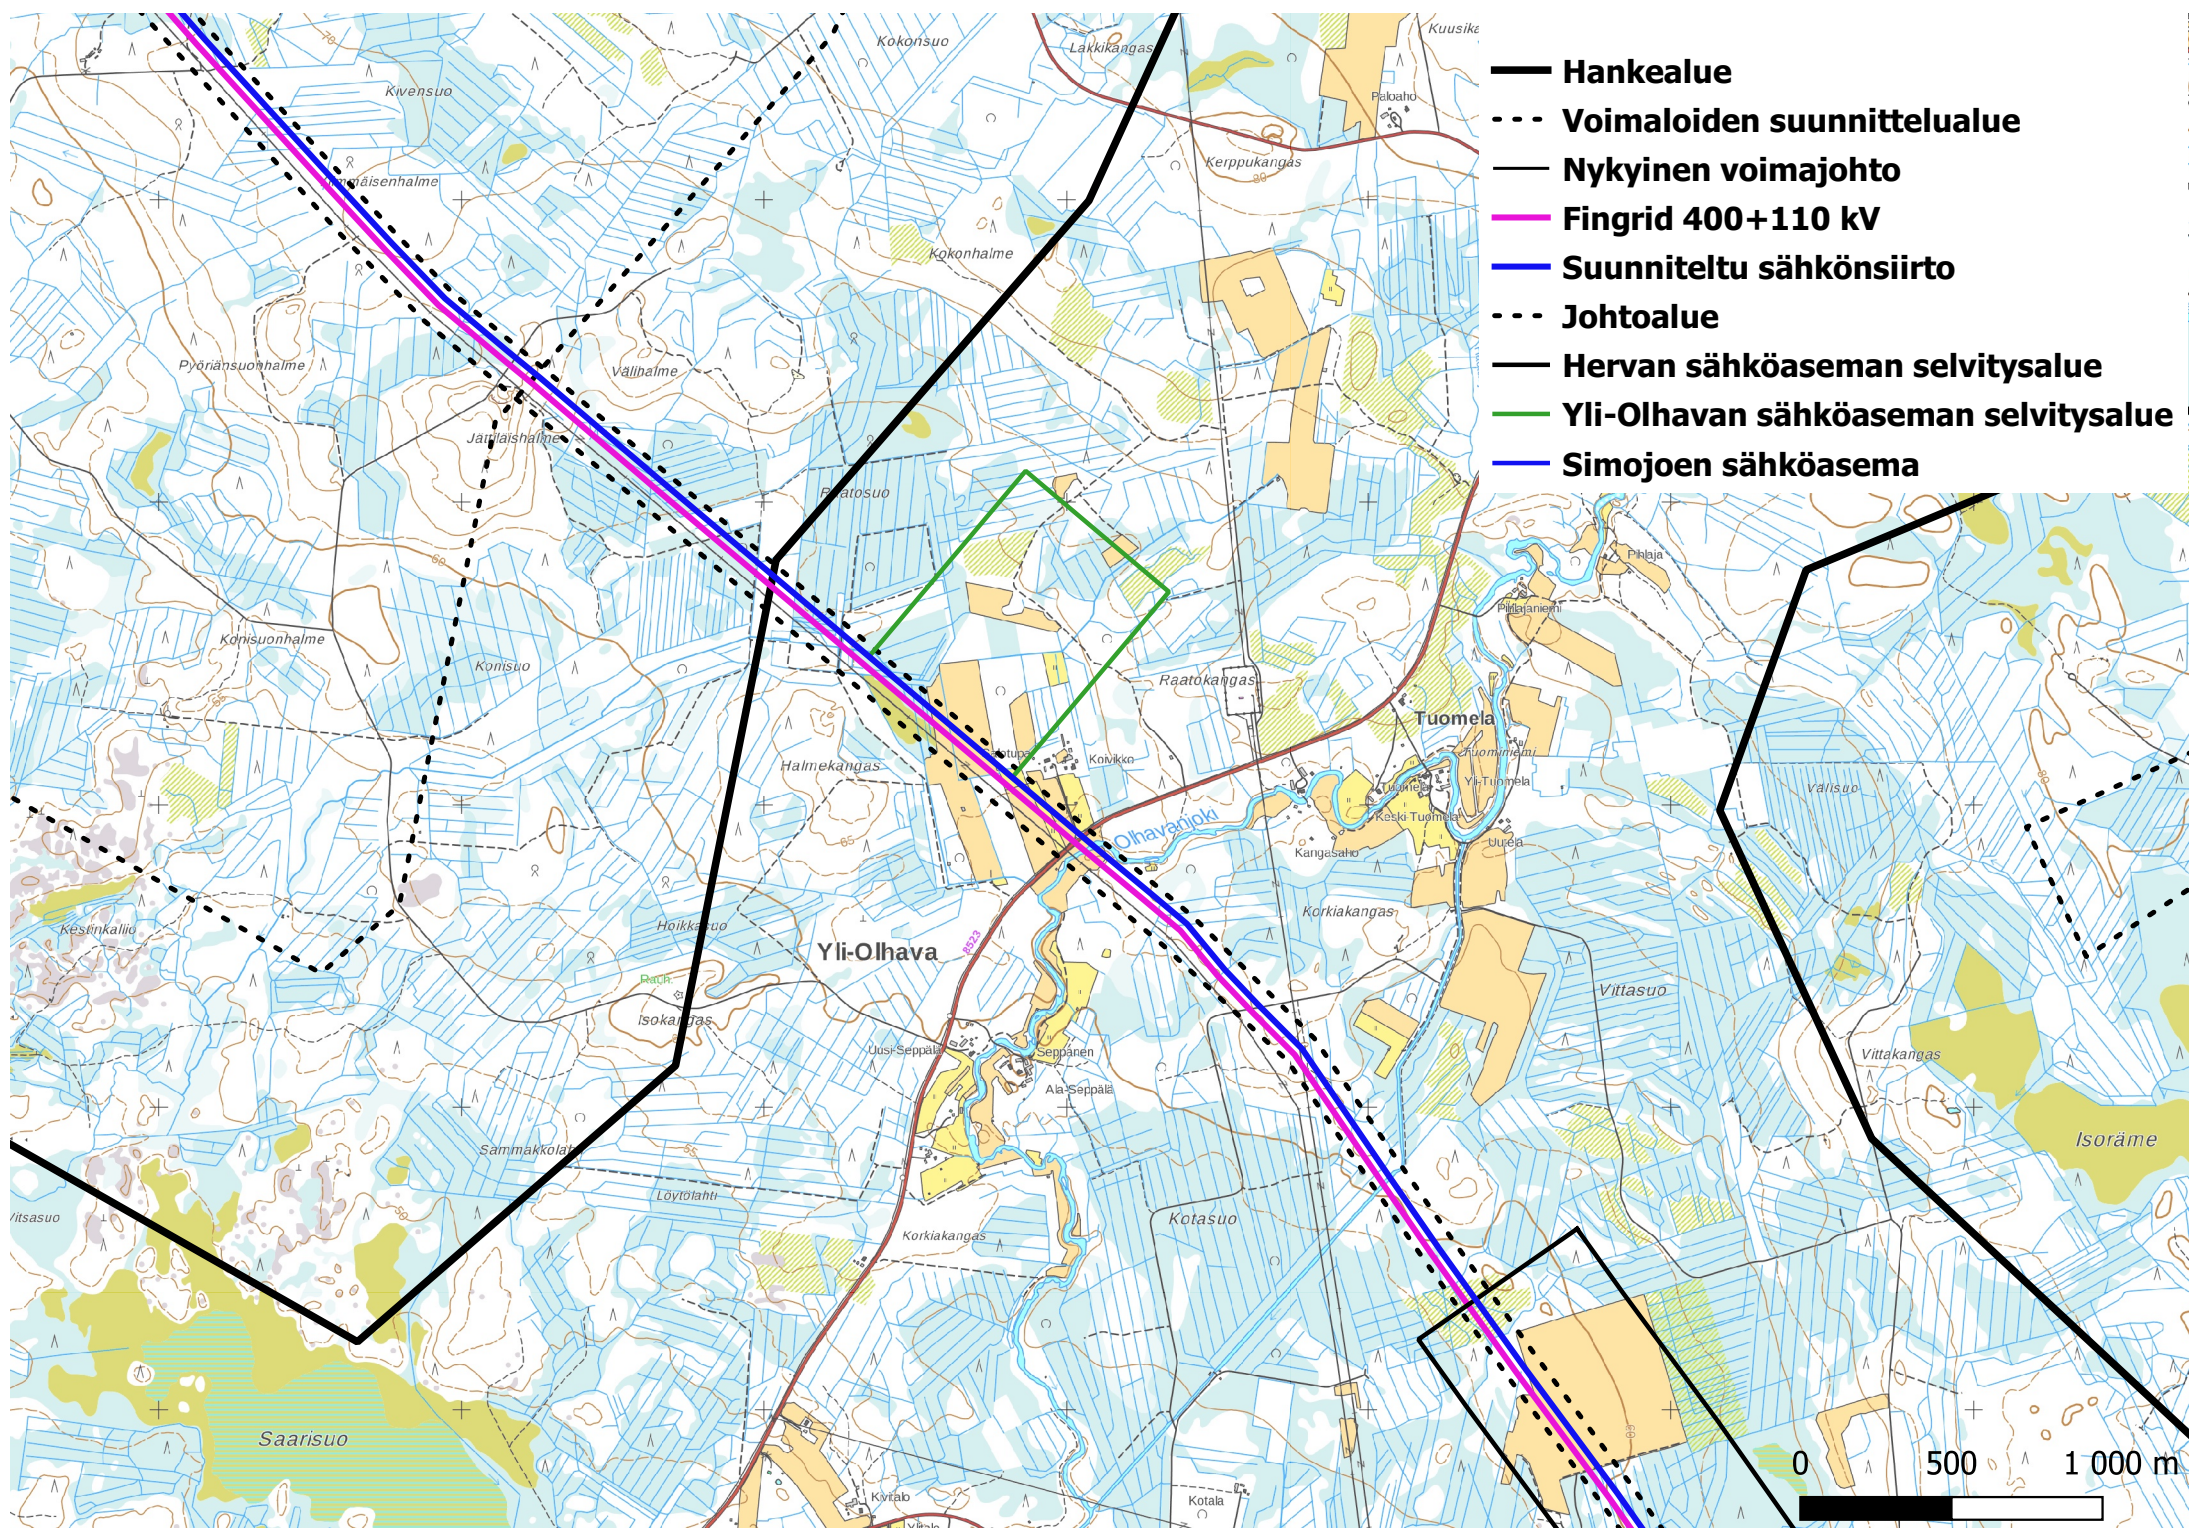

- Hankealue**
- - - Voimaloiden suunnittelualue**
- Nykyinen voimajohto**
- Fingrid 400+110 kV**
- Suunniteltu sähkönsiirto**
- - - Johtoalue**
- Hervan sähköaseman selvitysalue**
- Yli-Olhavan sähköaseman selvitysalue**
- Simojoen sähköasema**



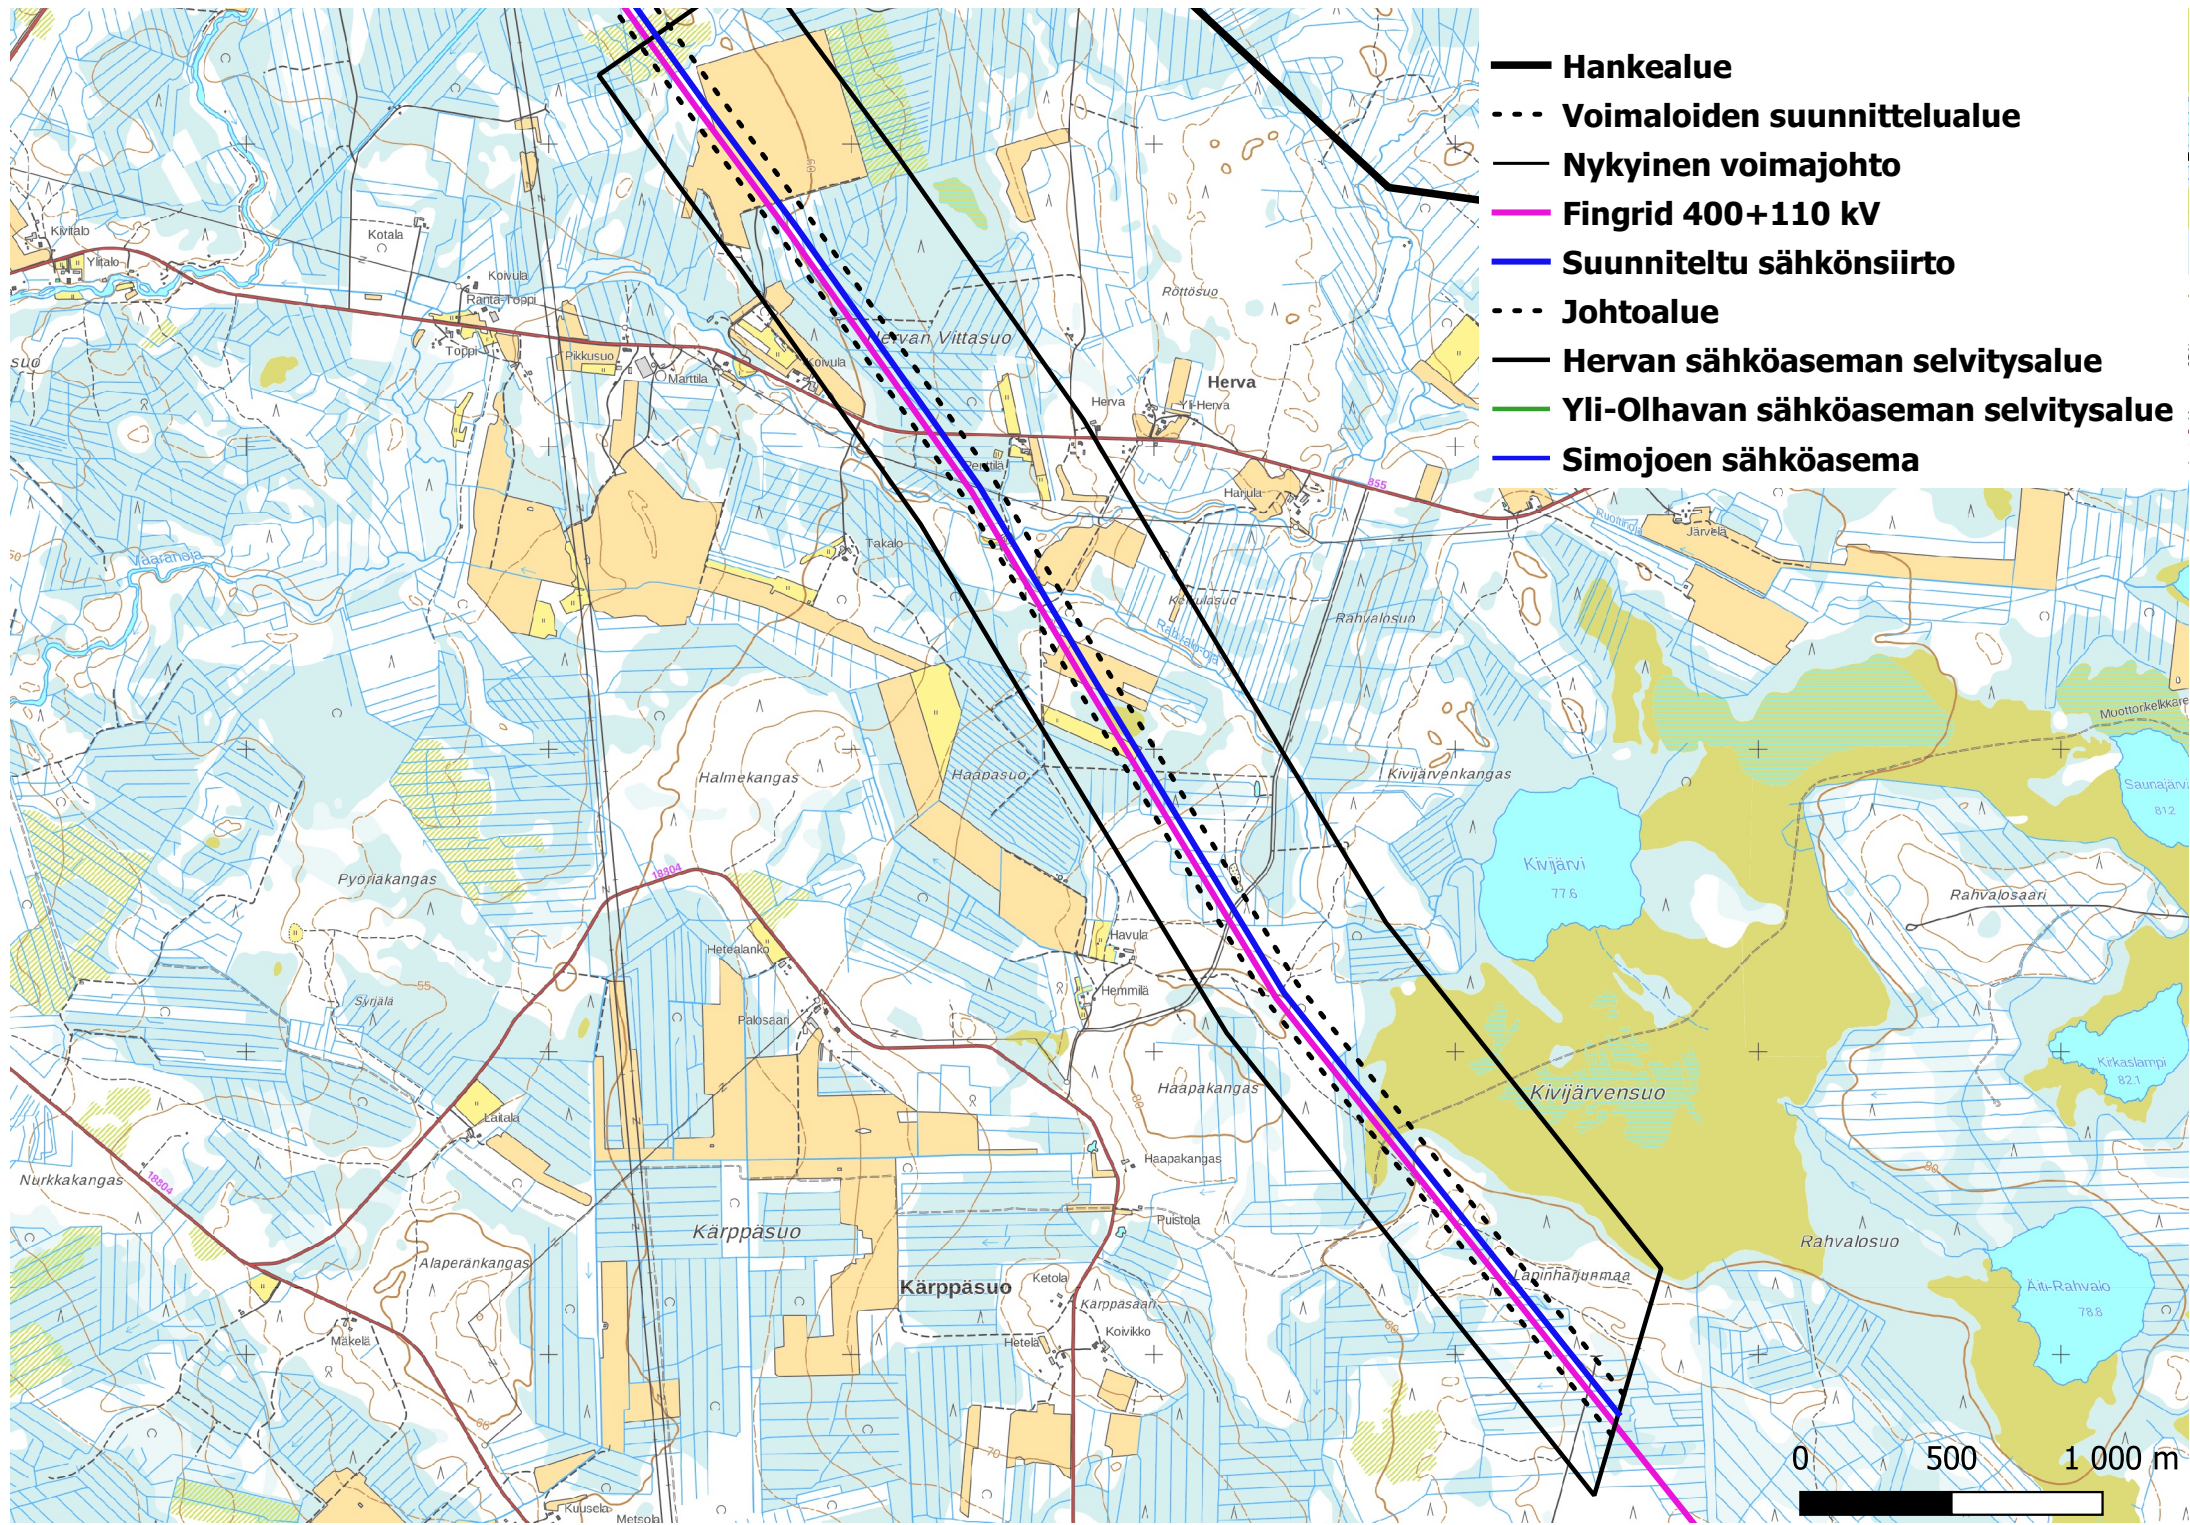

- Hankealue**
- - - Voimaloiden suunnittelualue**
- Nykyinen voimajohto**
- Fingrid 400+110 kV**
- Suunniteltu sähkönsiirto**
- - - Johtoalue**
- Hervan sähköaseman selvitysalue**
- Yli-Olhavan sähköaseman selvitysalue**
- Simojoen sähköasema**

