Iin keskustan torin yleissuunnittelu
Havainnekuva/leikkaus torilta
1:200 16.10.2019
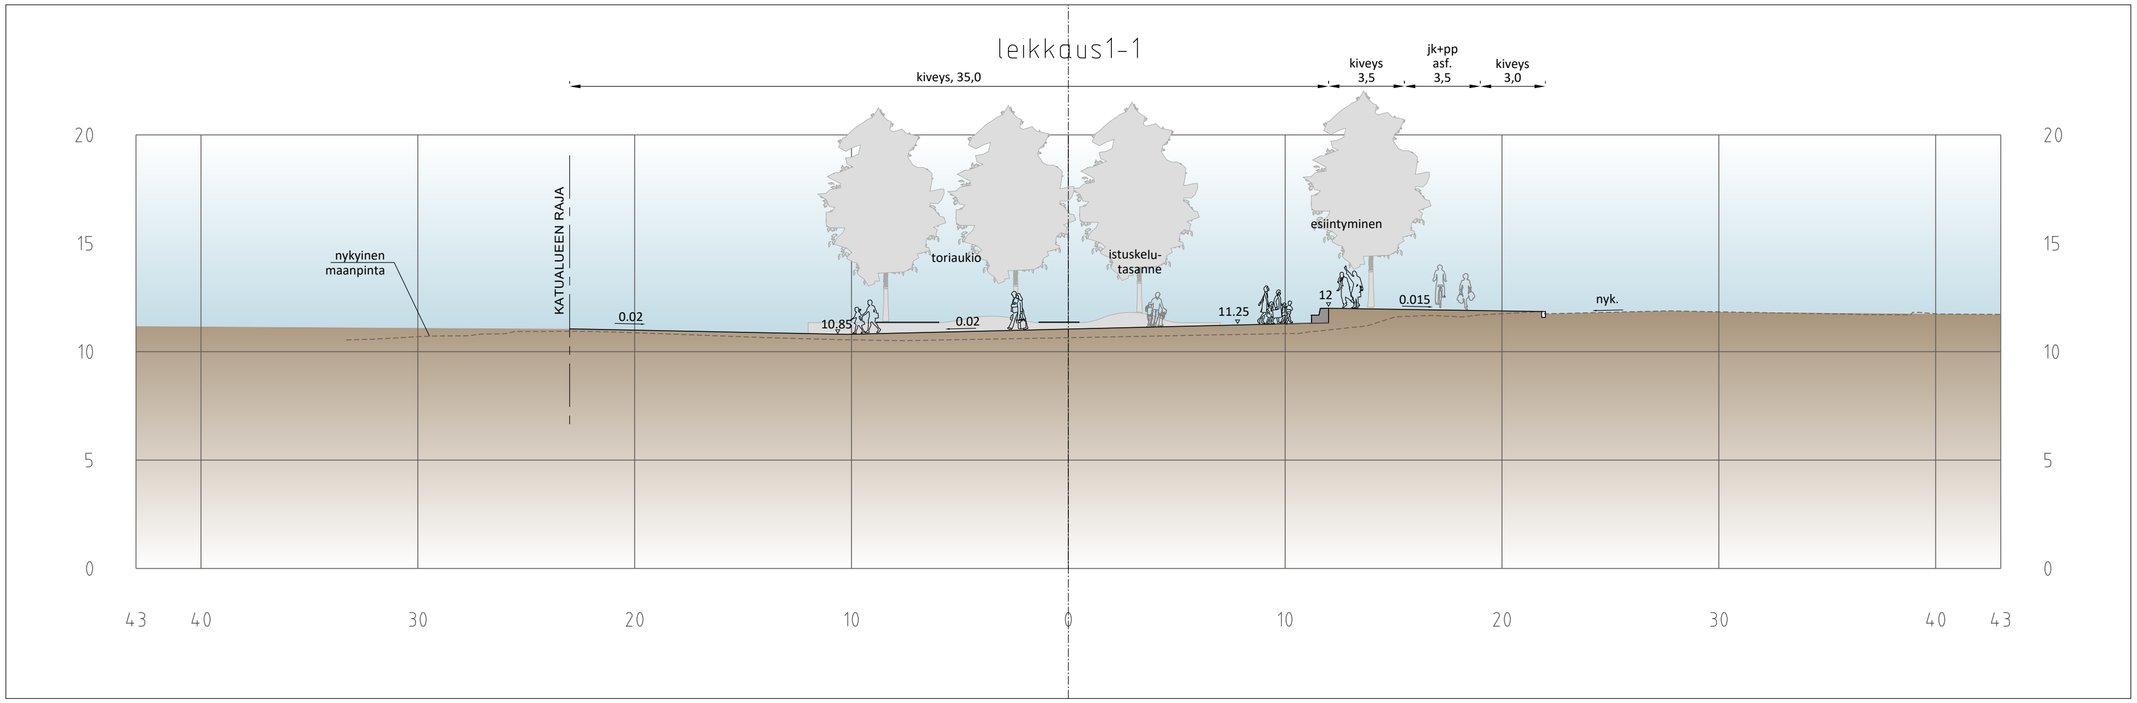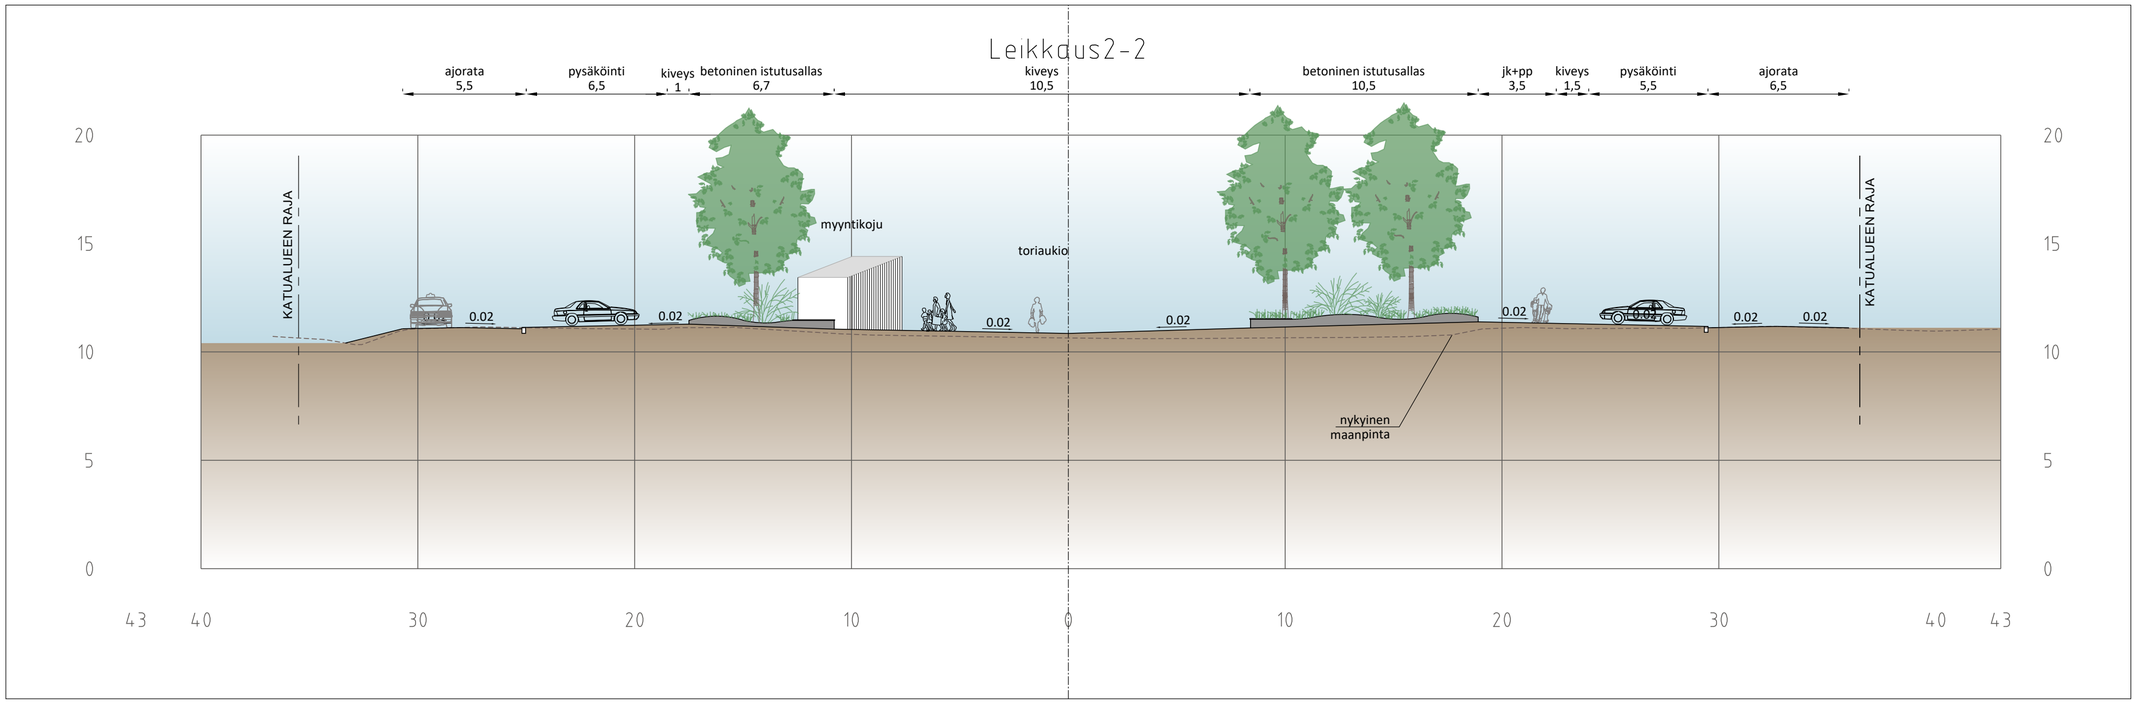
RAMBOLL
Ramboll
Kiviharjunlenkki 1 A
90220 Oulu