



Työn nimi  
**IIN KUNTA**  
**TIKKASENHARJU III**  
 TONTTIEN PINTA-ALAT JA  
 RAJAMITAT  
 1:1000

**PMP**  
**POHJATUTKIMUS- JA**  
**MITTAUSPALVELU OY**  
 Leipojantie 4  
 91100 Ii  
 08-8173070 fax. 08-8173071  
 Koord. Järj.  
 KKJ

Piirt. 13.1.2006 Seppo Paakkola  
 Piirustuksen n:o

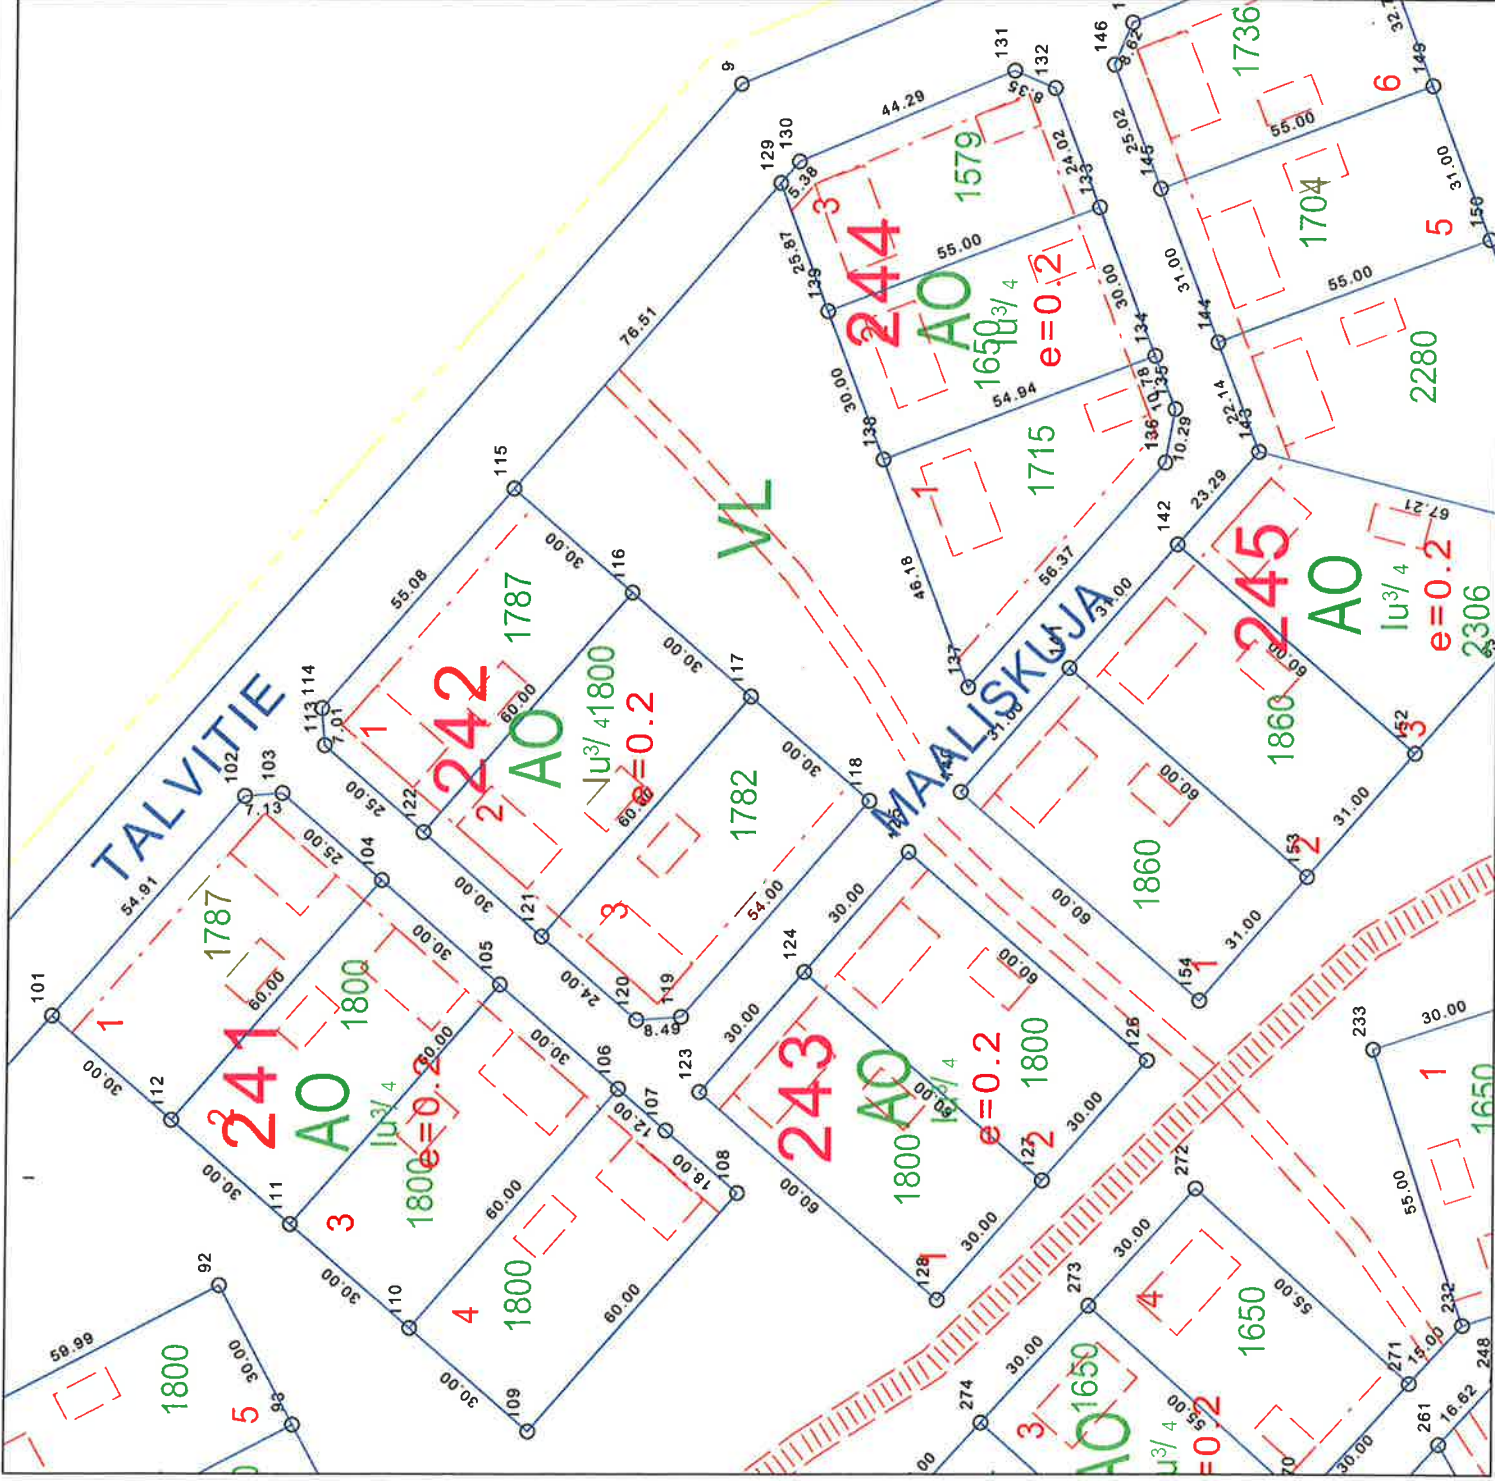


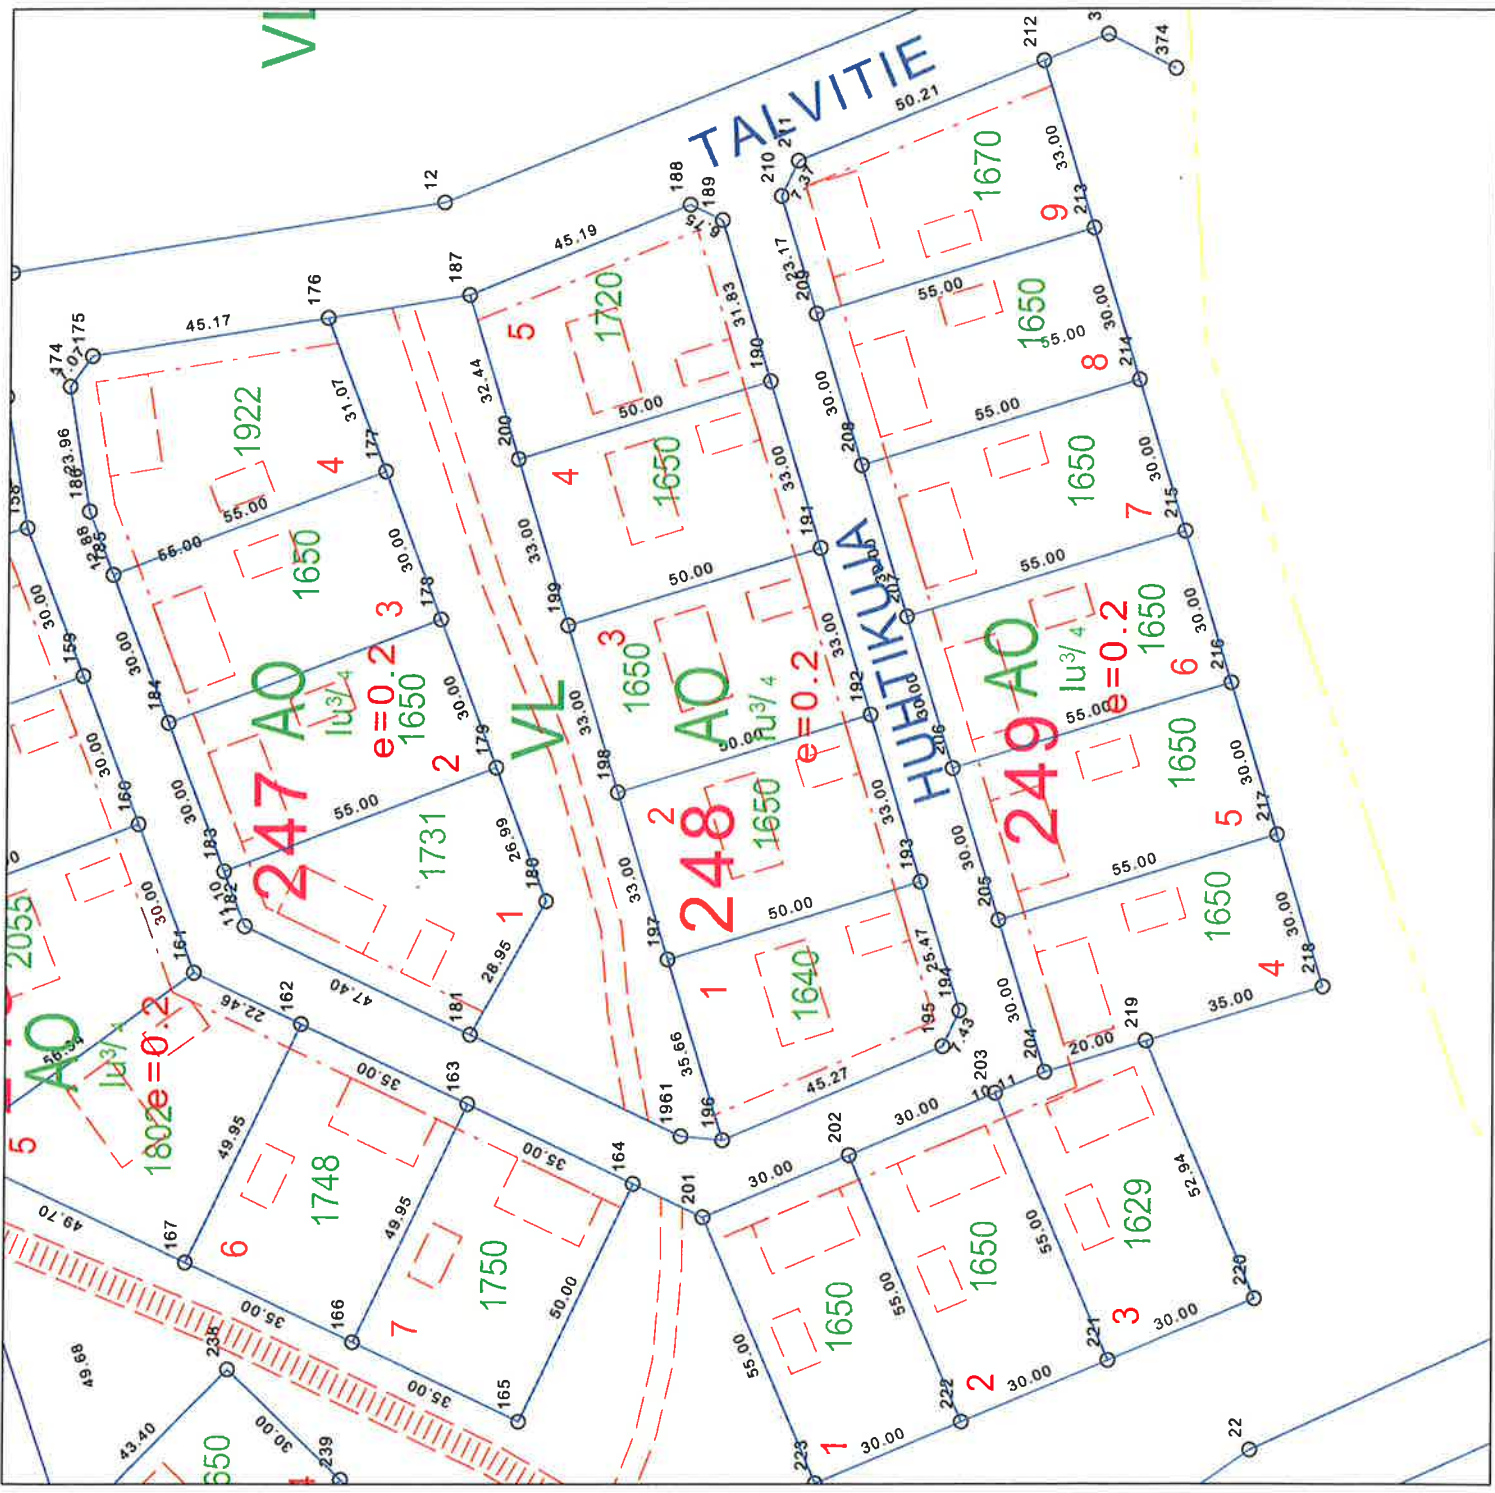


Työn nimi  
**IIN KUNTA**  
**TIKKASENHARJU III**  
 TONTTIEN PINTA-ALAT JA  
 RAJAMITAT  
 1:1000

**PMP**  
**POHJATUTKIMUS- JA**  
**MITTAUSPALVELU OY**  
 Leipojantie 4  
 91100 Ii

Piiritt. 13.1.2006 Seppo Paakkola  
 Piirustuksen n:o  
 Koord. järj.  
 KKJ  
 08-8173070 fax. 08-8173071  
 4

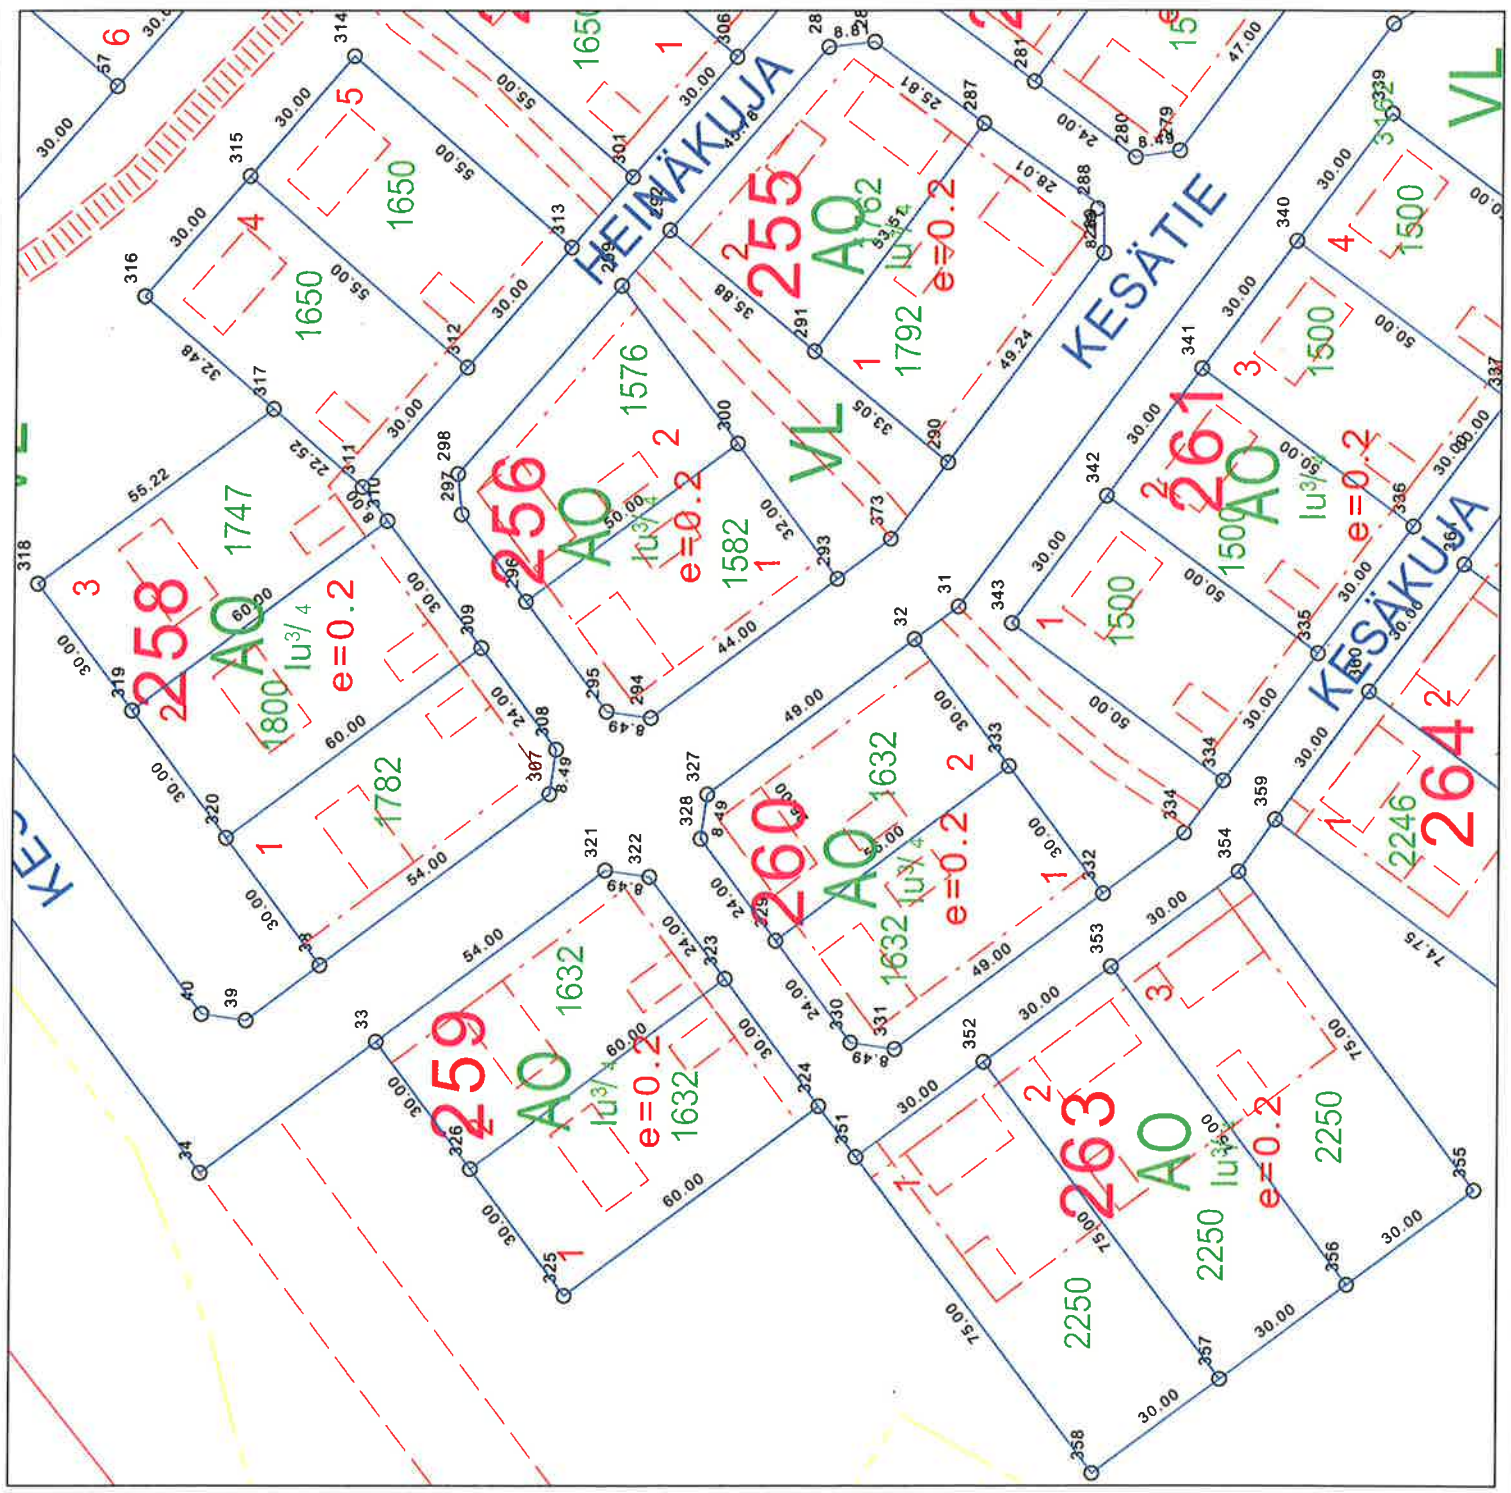

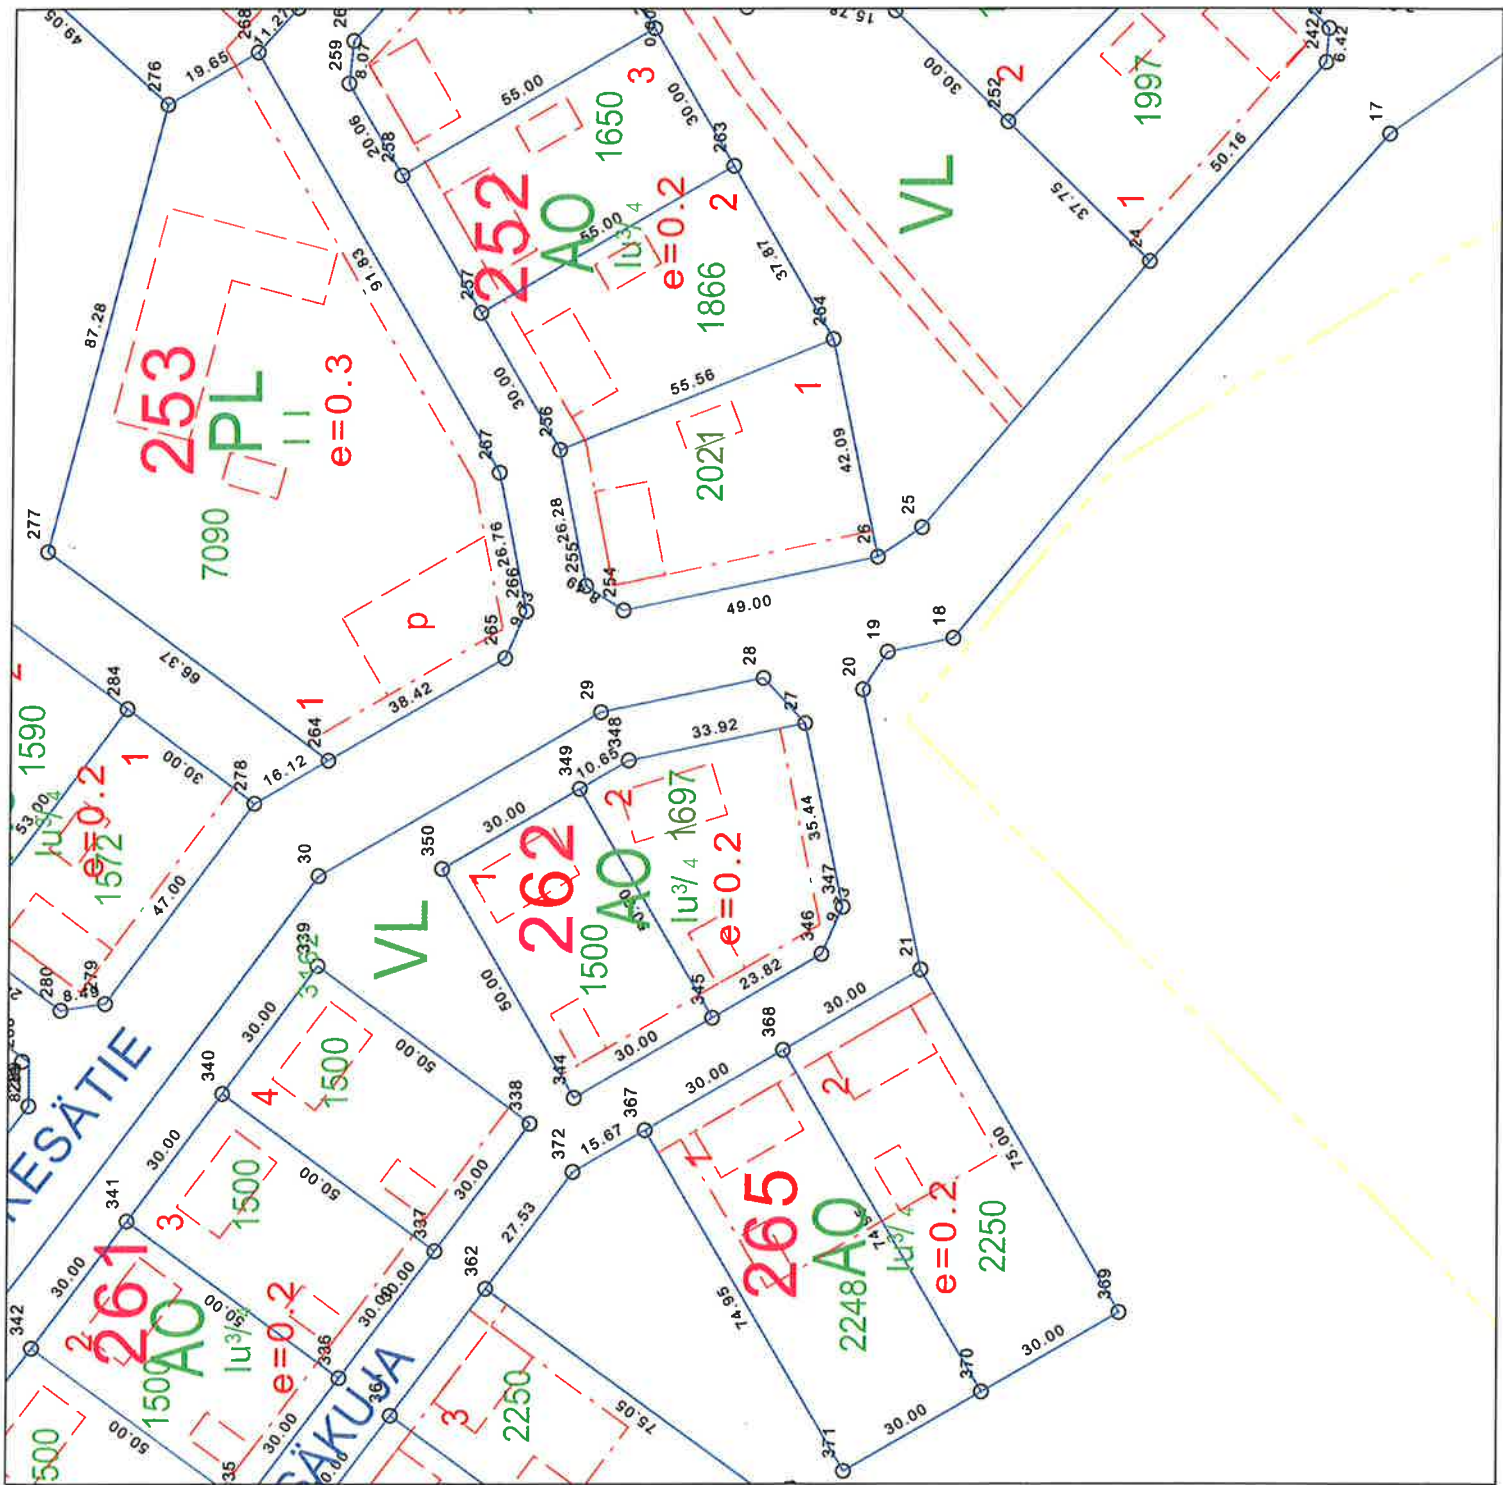

Työn nimi  
**IIIN KUNTA**  
**TIKKASENHARJU III**  
 TONTTIEN PINTA-ALAT JA  
 RAJAMITAT  
 1:1000


**PMP**  
**POHJATUTKIMUS-JA**  
**MITTAUSPALVELU OY**  
 Leipojantie 4  
 91100 Ii


09-8173070 fax. 09-8173071  
 Koord. järj.  
 KKJ  
 Piirustuksen n:o  
**7**

Työn nimi: **TIKKASENHARJU III**  
TONTTIEN PINTA-ALAT JA  
RAJAMITAT  
1:1000



08-8173070 fax. 08-8173071  
Piirt. 13.1.2006 Seppo Paakkola  
Piirustuksen n:o **8**

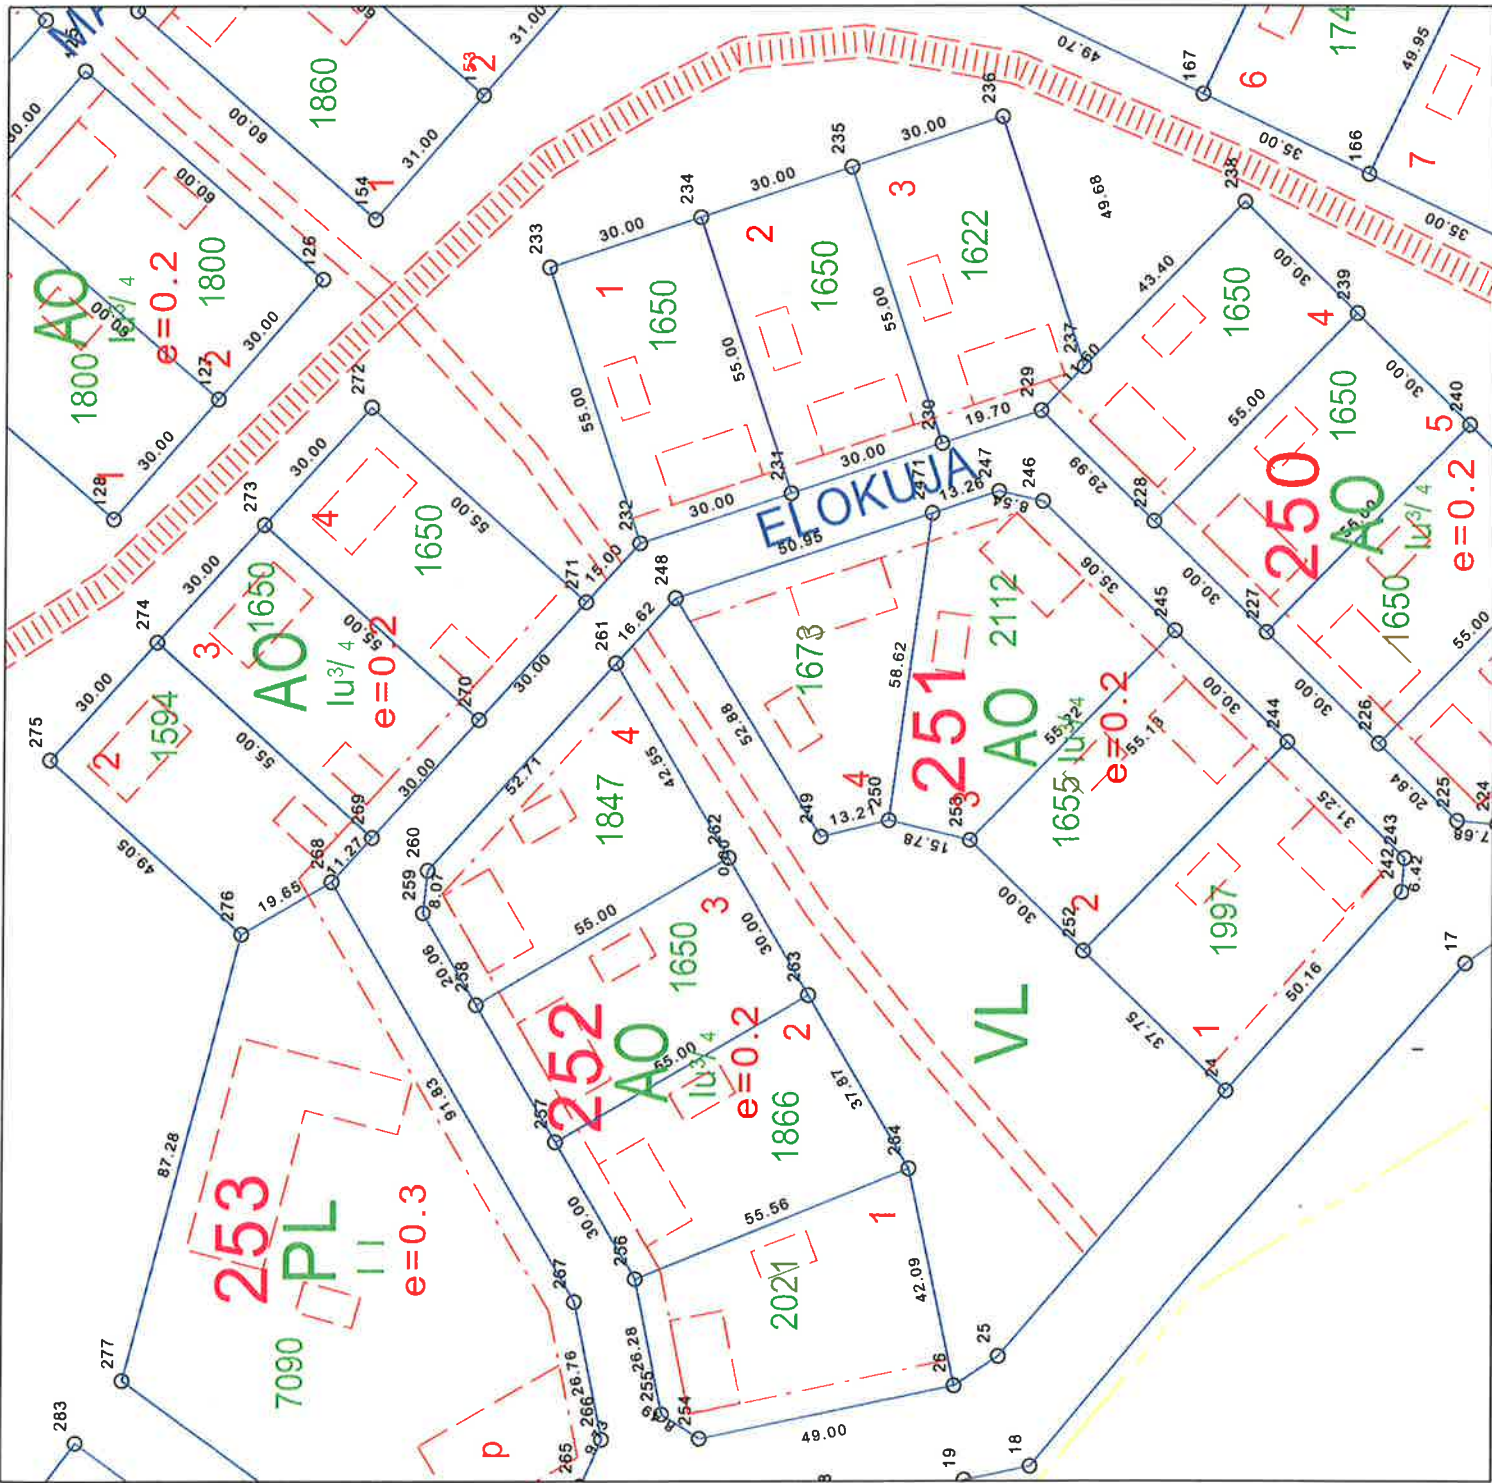

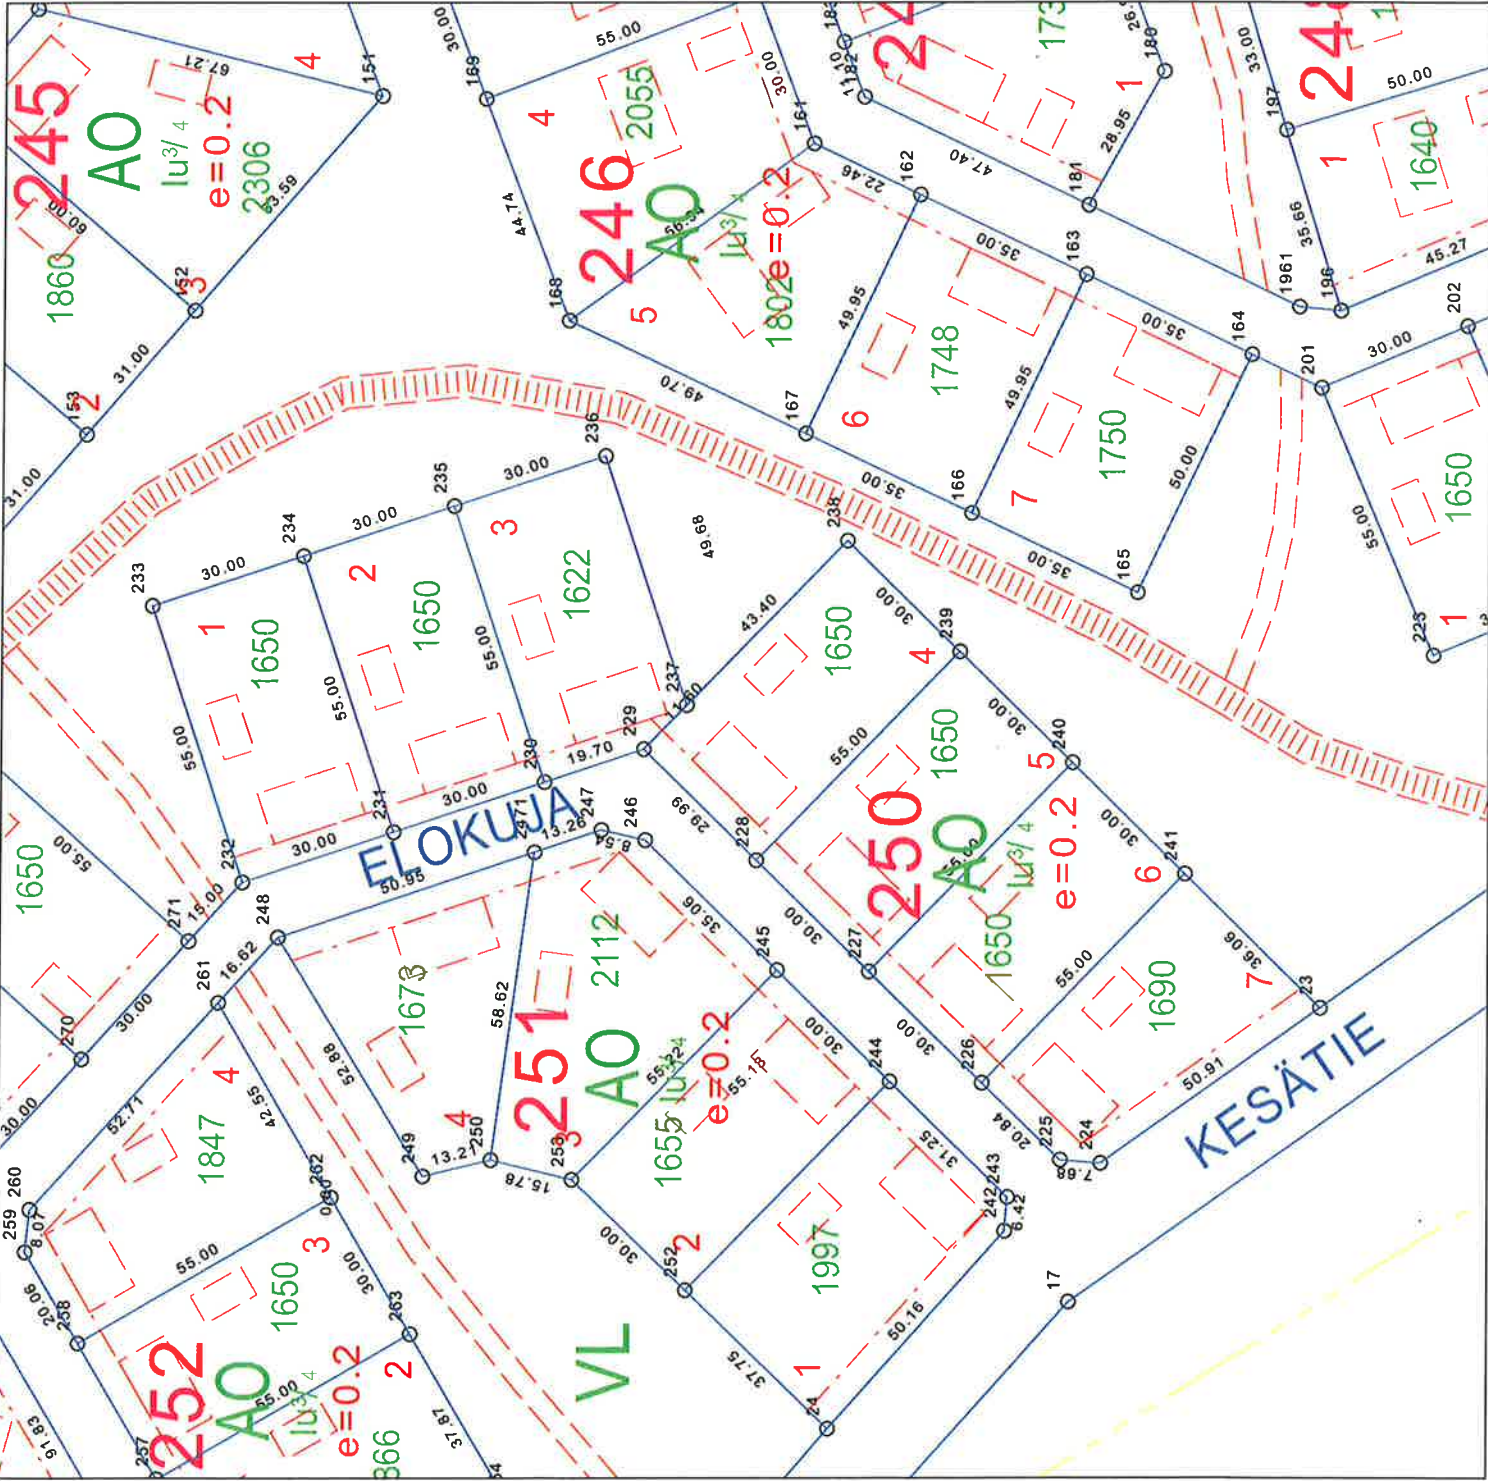

Työn nimi

**IIIN KUNTA**  
**TIKKASEN HARJU III**

TONTTIIEN PINTA-ALAT JA  
 RAJAMITAT  
 1:1000



**POHJATUTKIMUS-JA  
 MITTAUSPALVELU OY**  
 Leipojantie 4  
 91100 Ii

Piiritti 13.1.2006 Seppo Paakkola  
 Piirustuksen n:o  
 Koord. järj. KKJ  
 08-8173070 fax: 08-8173071