


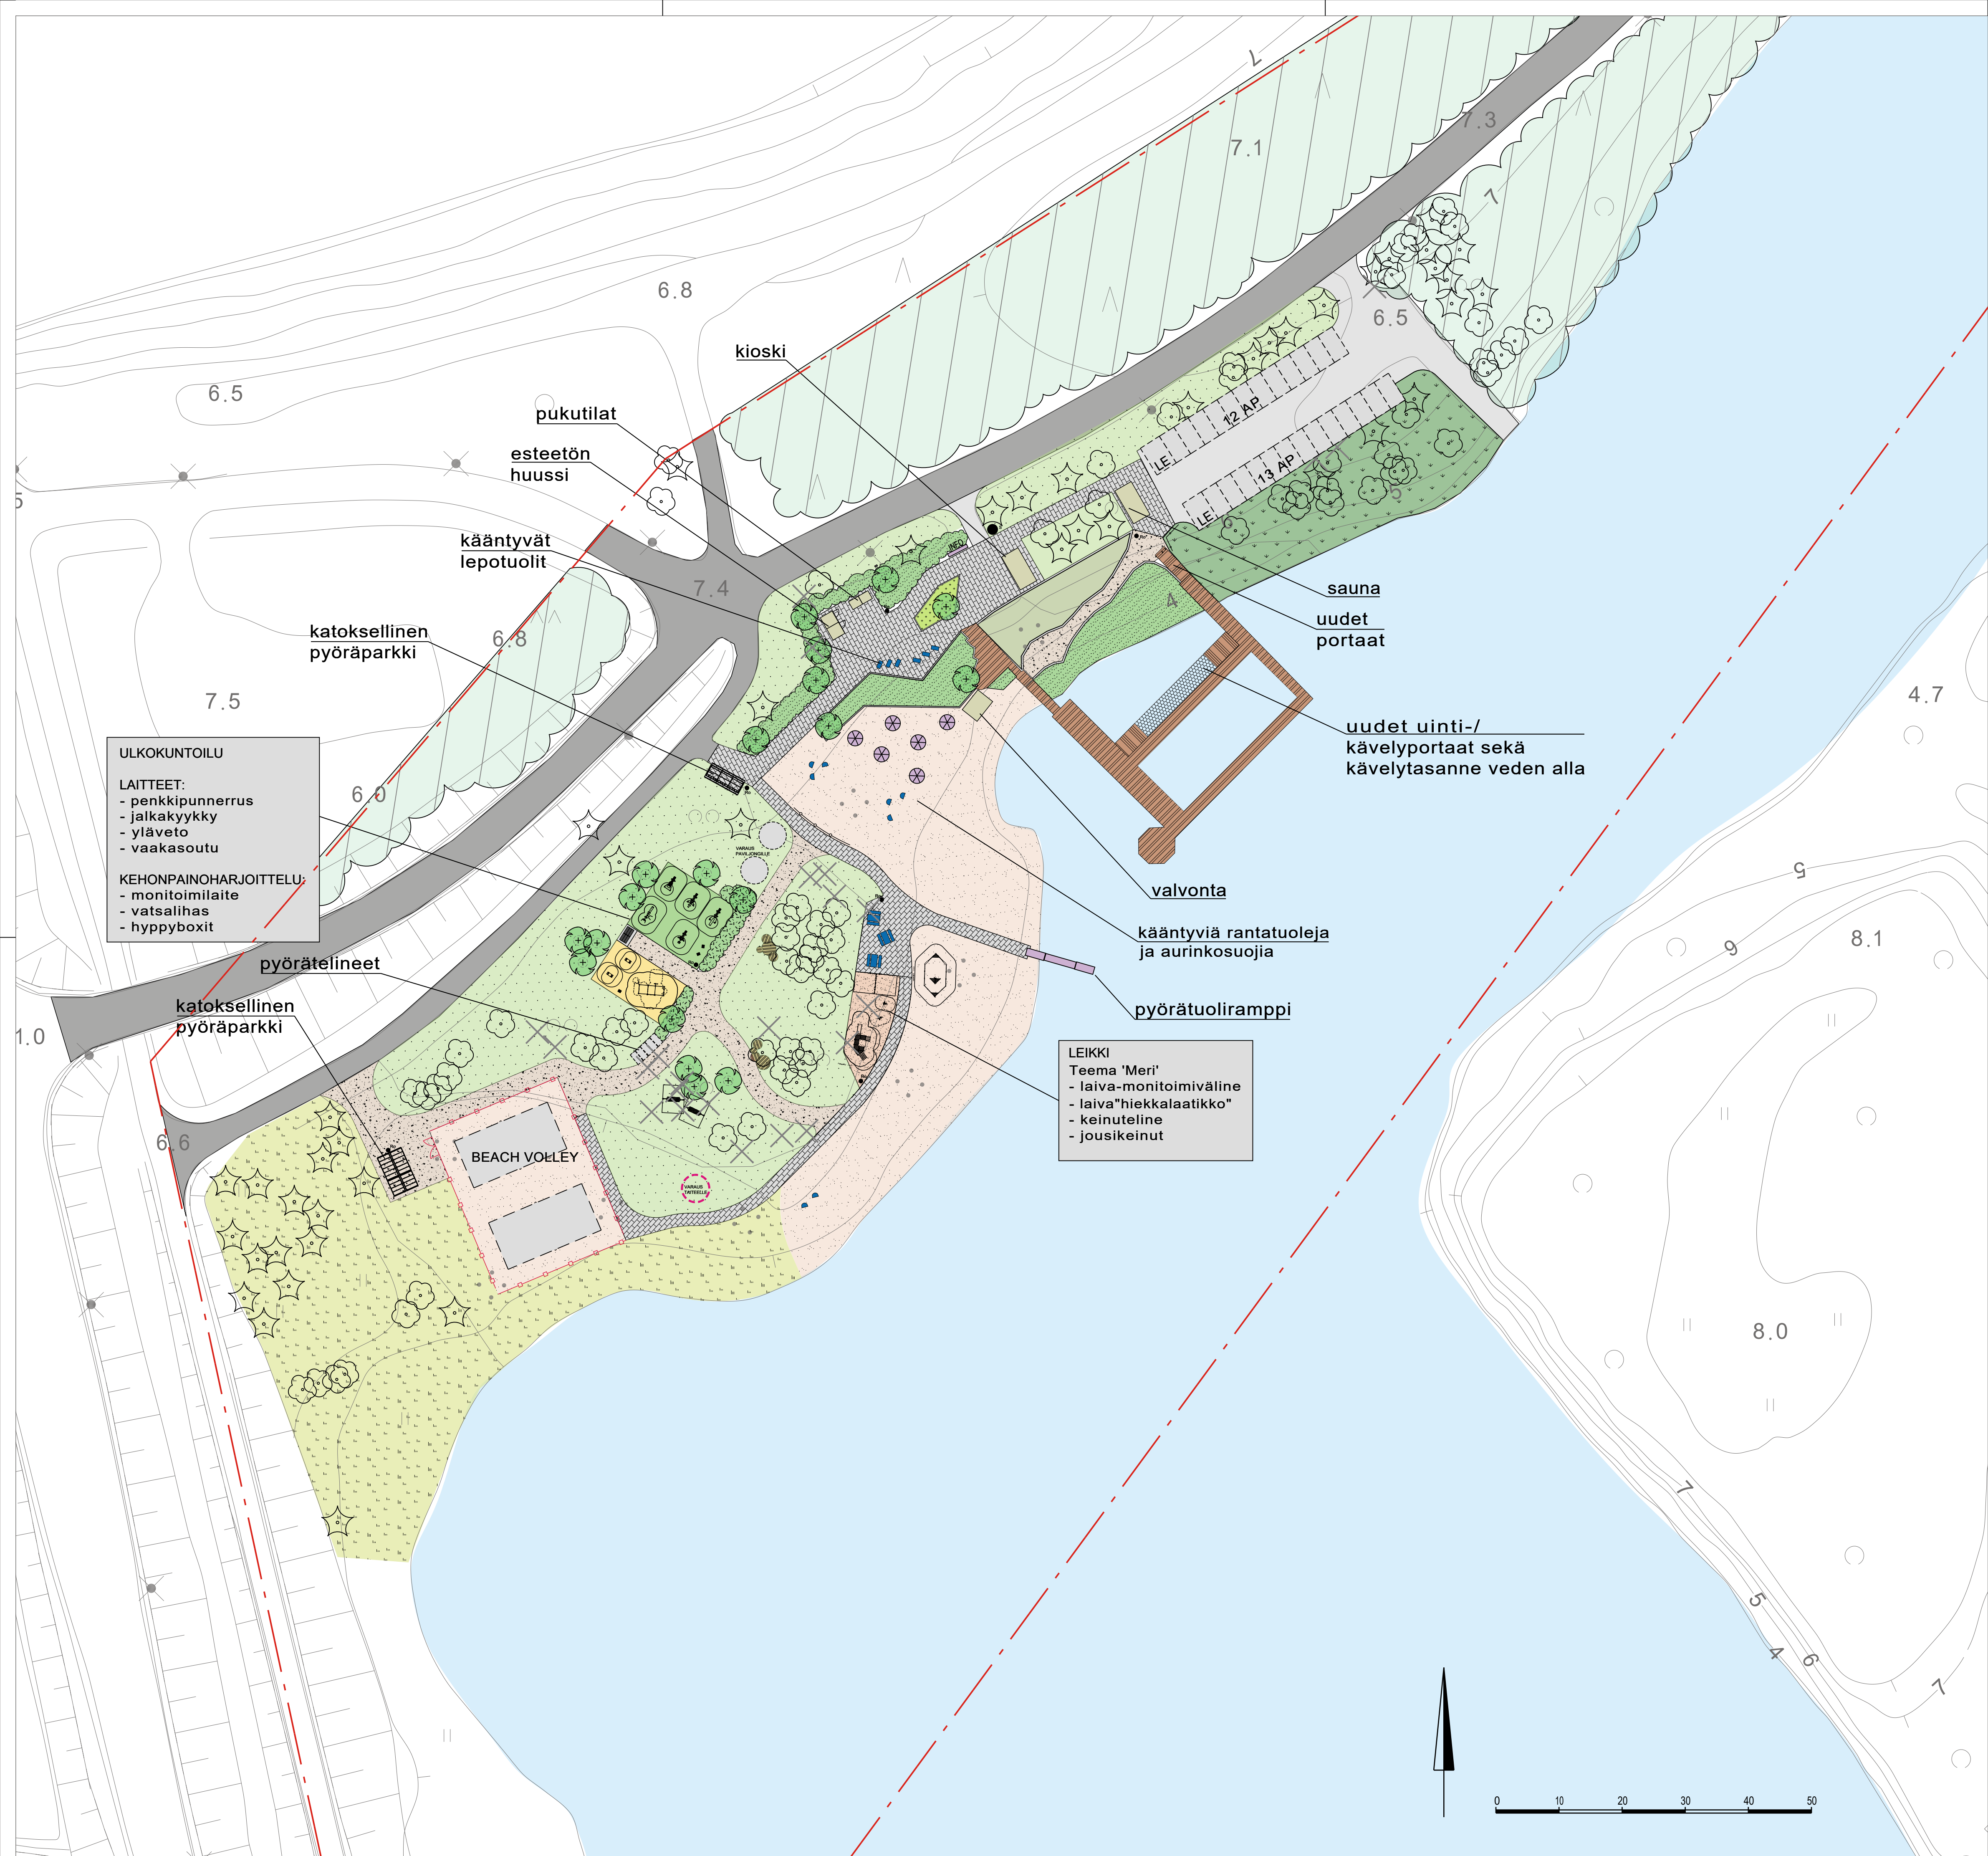

ULKOKUNTOILU
LAITTEET:
- penkkiunnerrus
- jalkakyykky
- yläveto
- vaakasoutu
KEHONPAINOHARJOITTELU:
- monitoimilaite
- vatsalihas
- hyppyboxit

LEIKKI
Teema 'Meri'
- laiva-monitoimiväline
- laiva'hiekkalaatikko"
- keinuteline
- jousikeinut

MERKINNÄT

- Suunnittelualueen raja
- SÄILYTETTÄVÄ / POISTETTAVA KASVILLISUUS
- Nykyinen metsäalue
Nykyinen mitattu lehti-/havupuu
Poistettava puu
Säilyvä kasvillisuusalue
Säilyvä metsänpohja

ISTUTETTAVA KASVILLISUUS

- Istutettava lehtipuu
Pensasistutus
Nurmi
Niitty
Perenna-/kesäkukkaistutus

PÄÄLLYSTEET JA KUIVATUS

- Asfaltti
Betonikivi
Kivituhka
Rantahiekka
Turva-alusta, valettava turva-alusta/tekonurmi
Turva-alusta, turvasora

KALUSTEET JA VARUSTEET

- Suoja-aita, esim. kolmiverkkoaita
Pollarit ja suojakaide/-naru
Syvässäiliö
Roska-astia
Kalusteet; penkit, tuolit, riippukeinut, piknik-pöydät
Leikkivälineet
Ulkokuntoiluvälineet
Ilmoitustaulu

